



Юр.адрес: 350072, Россия, Краснодарский край, г. Краснодар, Прикубанский округ,
пер. им. Шаляпина, дом 2. ИНН/КПП 2311143904/231101001, ИФНС РФ № 4 по г. Краснодару,
р/с 40702810247100108088, Филиал «Южный» ОАО «Банк УРАЛСИБ», Г. Краснодар, ул.
Красная, 147, тел. (861) 255-02-88, К/с 30101810400000000700, БИК 040349700
ОГРН 1122311002780, ОКВЭД 74.20.1.

ООО «РПС»

Общество с ограниченной ответственностью

«РасПроектСтрой»

Свидетельство №001362 СРО-П-034-12102009 от 12 августа 2013 г.

Заказчик: ООО СЗ «Бауинвест-Север»

**«Жилая застройка на пересечении ул. 40 лет Победы и ул. Героев-
Разведчиков. Закрытая многоэтажная стоянка автотранспорта.**

**Литер 3.2 -1 этап строительства, Литер 3.3 - 2 этап
строительства»**

РАБОЧАЯ ДОКУМЕНТАЦИЯ

54/06-21-3.2-AP1

Архитектурные решения

Том 3.1

Изм.	№ док.	Подп.	Дата
2	20-24		07.2024
3	48-25		04.2025
4	54-25		07.2025

2025г.

Краснодар



Юр.адрес: 350072, Россия, Краснодарский край, г. Краснодар, Прикубанский округ,
пер. им. Шалапина, дом 2. ИНН/КПП 2311143904/231101001, ИФНС РФ № 4 по г. Краснодару,
р/с 40702810247100108088, Филiaal «Южный» ОАО «Банк УРАЛСИБ», Г. Краснодар, ул.
Красная, 147, тел. (861) 255-02-88, К/с 30101810400000000700, БИК 040349700
ОГРН 1122311002780, ОКВЭД 74.20.1.

ООО «РПС»

Общество с ограниченной ответственностью

«РасПроектСтрой»

Свидетельство №001362 СРО-П-034-12102009 от 12 августа 2013 г.

Заказчик: ООО СЗ «Бауинвест-Север»

**Жилая застройка на пересечении ул. 40 лет Победы и ул.
Героев-Разведчиков. Закрытая многоэтажная стоянка
автотранспорта.**

**Литер 3.2 -1 этап строительства, Литер 3.3 - 2 этап
строительства»**

РАБОЧАЯ ДОКУМЕНТАЦИЯ

54/06-21-3.2-AP1

Архитектурные решения

Том 3.1

Генеральный директор

М.В. Кеворков

Главный инженер проекта

Д.А. Рудь

2025г.

Разрешение		Обозначение	54/06-21-3.2-AP1				
54-25		Наименование объекта строительства	«Жилая застройка на пересечении ул.40 лет Победы и ул. Героев-Разведчиков. Закрытая многоэтажная стоянка автотранспорта. Литер 3.2- 1 этап строительства, Литер 3.3 – 2 этап строительства»				
Изм.	Лист	Содержание изменения		Код	Примечание		
4		54/06-21-3.2-AP1		3			
	2,3,4	Откорректирована ведомость отделки фасадов и обозначения на фасадах в соответствие с нумерацией ведомости отделки. Откорректирован 1 этаж на фасадах 1-11, 11-1, Л-А. Убраны козырьки. Корректировка примечания. Двери остекленные заменены на глухие металлические.					
	5	Убраны сэндвич-панели, добавлены на колоннах ламели, исключены двери в осях 3-4,5-6/К, откорректированы выноски с ссылками на листы.					
	6	Убраны козырьки на плане 2го этажа. И схема козырька.					
	9	На плане кровли добавлены шахты ВШ-1, ВШ-2, схема шахты ВШ-1. Расположение выноски узла с ссылкой на лист AP2-17. ограждение МОК – 16 – указано, что в местах пересечения – выполнить вырез с учетом фактического оборудования. Корректировка примечания.					
	10,11, 12	Откорректирован пирог по кровли и плита покрытия заменена на ровну.. Не по уклону. Вдоль оси 1 на 1 этаже на разрезе 1-1 убрано утепление и сэндвич-панель, заменено на фасадные кассеты. Отметка низа плиты перекрытия смещена на +19,000.					
	5	Изменен фасад в осях К-А/1. Откорректировано количество колесоотбойников. Откорректированы ссылки на узлы AP2. Добавлено отображение пандуса в осях 6-7/В-Г.					
	11	Дополнено отображение материалов в осях 8-10.					
	5-8	Удалены лишние данные.					
				ООО "РПС"		Лист	Листов
Утв.	Кеворков		07.25				
Изм.внес	Стерихова		07.25				
					2	2	

Согласовано

Н. контр.

Ведомость рабочих чертежей основного комплекта АР-1

Лист	Наименование	Примечание
1	Общие данные	Изм. 4 (Зам.)
2	Фасад 1-11 Ведомость отделки фасадов.	Изм. 4 (Зам.)
3	Фасад 11-1	Изм. 4 (Зам.)
4	Фасад 11-А	Изм. 4 (Зам.)
5	План 1-го этажа	Изм. 4 (Зам.)
6	План на отм.+4,950. Схема козырьков.	Изм. 4 (Зам.)
7	План на отм. +7,800; +10,650; +13,500; +16,350	
8	План эксплуатируемой кровли	
9	План кровли	Изм. 4 (Зам.)
9.1	Схема раскладки тротуарной плитки на кровле	
10	Разрез 1-1	Изм. 4 (Зам.)
11	Разрез 2-2	Изм. 4 (Зам.)
12	Разрез 3-3,4-4	Изм. 4 (Зам.)

Технико-экономические показатели

Поз.	Наименование	Ед. изм.	Количество	Примечание
1	Площадь застройки	м²	2646,9	
2	Этажность	шт.	6	
3	Количество машиномест	шт.	472	
4	Строительный объем здания	м³	50700,0	
5	Общая площадь здания	м²	18182,6	
	в том числе площадь эксплуатируемой кровли	м²	2602,8	
6	Полезная площадь здания	м²	16319,69	

Общие указания:

1. Настоящий проект разработан фирмой ООО "РасПроектСтрой" на основании:

– задания на проектирование, утвержденного Заказчиком,

- положительного заключения экспертизы,

-стадии "П", прошедшей экспертизу проектной документации.

2. Участок для строительства многоэтажной стоянки автотранспорта расположен по адресу: г. Краснодар, Прикубанский внутригородской округ, ул. Им. Героя Разведчиков, 11/4. (земельный участок с кадастровым номером 23:43:014204:7:28605).

3. За относительную отметку 0,000 принят уровень чистого пола первого этажа, что соответствует абсолютной отметке +28.00 по топографической съемке.

4. Основные характеристики здания и района проектирования.

-Степень огнестойкости здания - II (№123-ФЗ);

-Класс конструктивной пожарной опасности здания - С0 (№123-ФЗ),

-Уровень ответственности здания - II (нормальный);

-Функциональная пожарная опасность здания:

- Ф 5.2 - стоянка для автомобилей;;

– Климатический район – III, подрайон

- Район по давлению ветра - IV район (СП 20.13330.2011);

- Район по вези снігового покрива -- II район (СП 20.13)

- Нормативная глубина промерзания грунта - 0,8 м (СП 131.1333.2003)

5 Наружные стены здания:

Type C-1:

-директор

- шорб - толщ. 10 мм :

Тогда $\zeta = 2$.

– лише в

- шов - толщ. 10 мм

- караминський кидок

Тип С 3:

выполняется из стальной проволоки "Мотал-профиль" толщиной 100 мм с минимальным изгибом

фасада 11 1 зашытаецца перафармаванымі пласкімі звабіткамі па зваротнай

6. Внутренние стены, перегородки на путях эвакуации и топливных помещений выполняются из

- Перегородки – кладка из полнотелого кирпича КР-р-по 250х120х65/1НФ/200/2,0/50/ГОСТ 530-2012-толщиной 250 мм и 120 мм на смешанном растворе, расшивкой из МЗС

7. Калькуляция затрат на материалы: $\frac{1}{100} \times 1000000 = 10000$ руб.

7. Кровля плоская, эксплуатируемая, с внутренним организованым водооттоком.

8. Окна выполняются из ПВХ - профиля с заполнением однокамерным стеклопакетом (ГОСТ 30674-99).

9. Блоки наружных дверей выполняются из алюминиевых профилей (ГОСТ 31173-2003) с однокамерным стеклопакетом (ГОСТ 31136-2008).

10. Внутренний

11. Площади помещений посчитаны по размерам, измеряемым между отделанными поверхностями стен и перегородок (20 мм) на уровне пола без учета

плинтусов.

Лифт: грузоподъемность $Q=630$ кг, $V=1$ м/с; вместимость 8 чел. Двери шахты лифта, обеспечивающего транспортирование пожарных подразделений.

выполнить с пределом огнестойкости EI 60









13. Чертежи стадии "Рабочая документация" разработаны в соответствии с требованиями экологических, санитарно-гигиенических, противопожарных и других действующих норм и правил и обеспечивают безопасную для жизни и здоровья людей эксплуатацию объекта при соблюдении

Условные обозначения.

	- монолитные стены и колонны
	- наружные стены из сэндвич-панелей
	- перегородка из кирпичной кладки, 250 мм
	- перегородка из кирпичной кладки, 120 мм
	- Теплоизоляция
EIS 30	- Двери противопожарные (EI-30 – 30 минут, EI-60 – 60 минут, EIS-30 – 30 минут)
	- Устройство колесотойное металлическое
	- марка двери
OK-X	- марка окна
	- тип пола
	- номер помещения по эксплуатации
	- сантехнические приборы


						54/06-21-3.2-AP1		
4	-	зам.	54-25	<i>[Signature]</i>	07.25	«Жилая застройка на пересечении ул. 40 лет Победы и ул. Героев-Разведчиков. Закрытая многоэтажная стоянка автотранспорта. Литер 3.2 - 1 этап строительства, Литер 3.3 - 2 этап строительства»		
Изм.	Кол. уч.	Лист	№ док.	Подп.	Дата			
ГИП		Понкратов		<i>[Signature]</i>	10.23		Стadia	Лист
Разработал		Стерихова		<i>[Signature]</i>	10.23	Литер 3.2 (1 этап строительства)	P	1
Н контроль		Кеборков		<i>[Signature]</i>	10.23	Общие данные	ООО "РасПроектСтрой"	

Ведомость наружной отделки фасадов

        Поз.	Наименование элементов фасада	Материал, способ отделки	Цвет	Площадь, м²	Примеч.	Поз.	Наименование элементов фасада	Материал, способ отделки	Цвет	Площадь, м²	Примеч.	Поз.	Наименование элементов фасада	Материал, способ отделки	Цвет	Площадь, м²	Примеч.
1	Стены	Кирпичная кладка лицевой керамический кирпич МОККО-BUNT-РУСТ ИФ-УС	RAL 8003	569,1		6.1	Колонны	Штукатурка выравнивающая с последующей отделкой декоративной штукатуркой и окраской атмосферостойкой краской	RAL 7024	170,1		8	Витражи, двери	Алюминиевый профиль	RAL 7024	-	
2	Стены	Профлист МЕТАЛЛ ПРОФИЛЬ С-21х1000-А (ПЗ-01-7024-0,7)	RAL 7024	351,03		6.2	Торцы плит перекрытий, стены	Декоративная штукатурка с последующей окраской атмосферостойкой краской	RAL 7024	864,94		9	Окна	Светопрозрачные конструкции из ПВХ профилей	RAL 7024	-	
3	Стены	Профлист МЕТАЛЛ ПРОФИЛЬ С-21х1000-А (ПЗ-01-9002-0,7)	RAL 9002	155,54		7.1	Колонны	Штукатурка выравнивающая с последующей отделкой декоративной штукатуркой и окраской атмосферостойкой краской	RAL 7047	39,6							
4	Декоративная облицовка колонн	Ламели из окрашенной листовой стали	RAL 8004	-		7.2	Торцы плит перекрытий, стены	Декоративная штукатурка с последующей окраской атмосферостойкой краской	RAL 7047	63,05							
5	Ограждение	Окраска эмалью за 2 раза	RAL 7024	-													

1. Металлические ограждения см. АР2-9...12
2. Схемы элементов заполнения наружных проемов см. АР2-5
3. Раскладку фасадных кассет см. АР2-4

							54/06-21-3.2-AP1					
							«Жилая застройка на пересечении ул. 40 лет Победы и ул. Героев-Разведчиков. Закрытая многоэтажная стоянка автотранспорта. Литер 3.2-1 этап строительства, Литер 3.3 - 2 этап строительства»					
4	-	Зам	54-25		07.25							
Изм	Кол.уч	Лист	№ док.	Вид	Дата					Стрелка	Лист	Листов
Разработал					10.23							
					10.23					Р	2	
Н.Контроль	Кедаров				10.23					Фасад 1-11 Ведомость отделки фасадов.		
										ООО "РасПроектСтрой"		

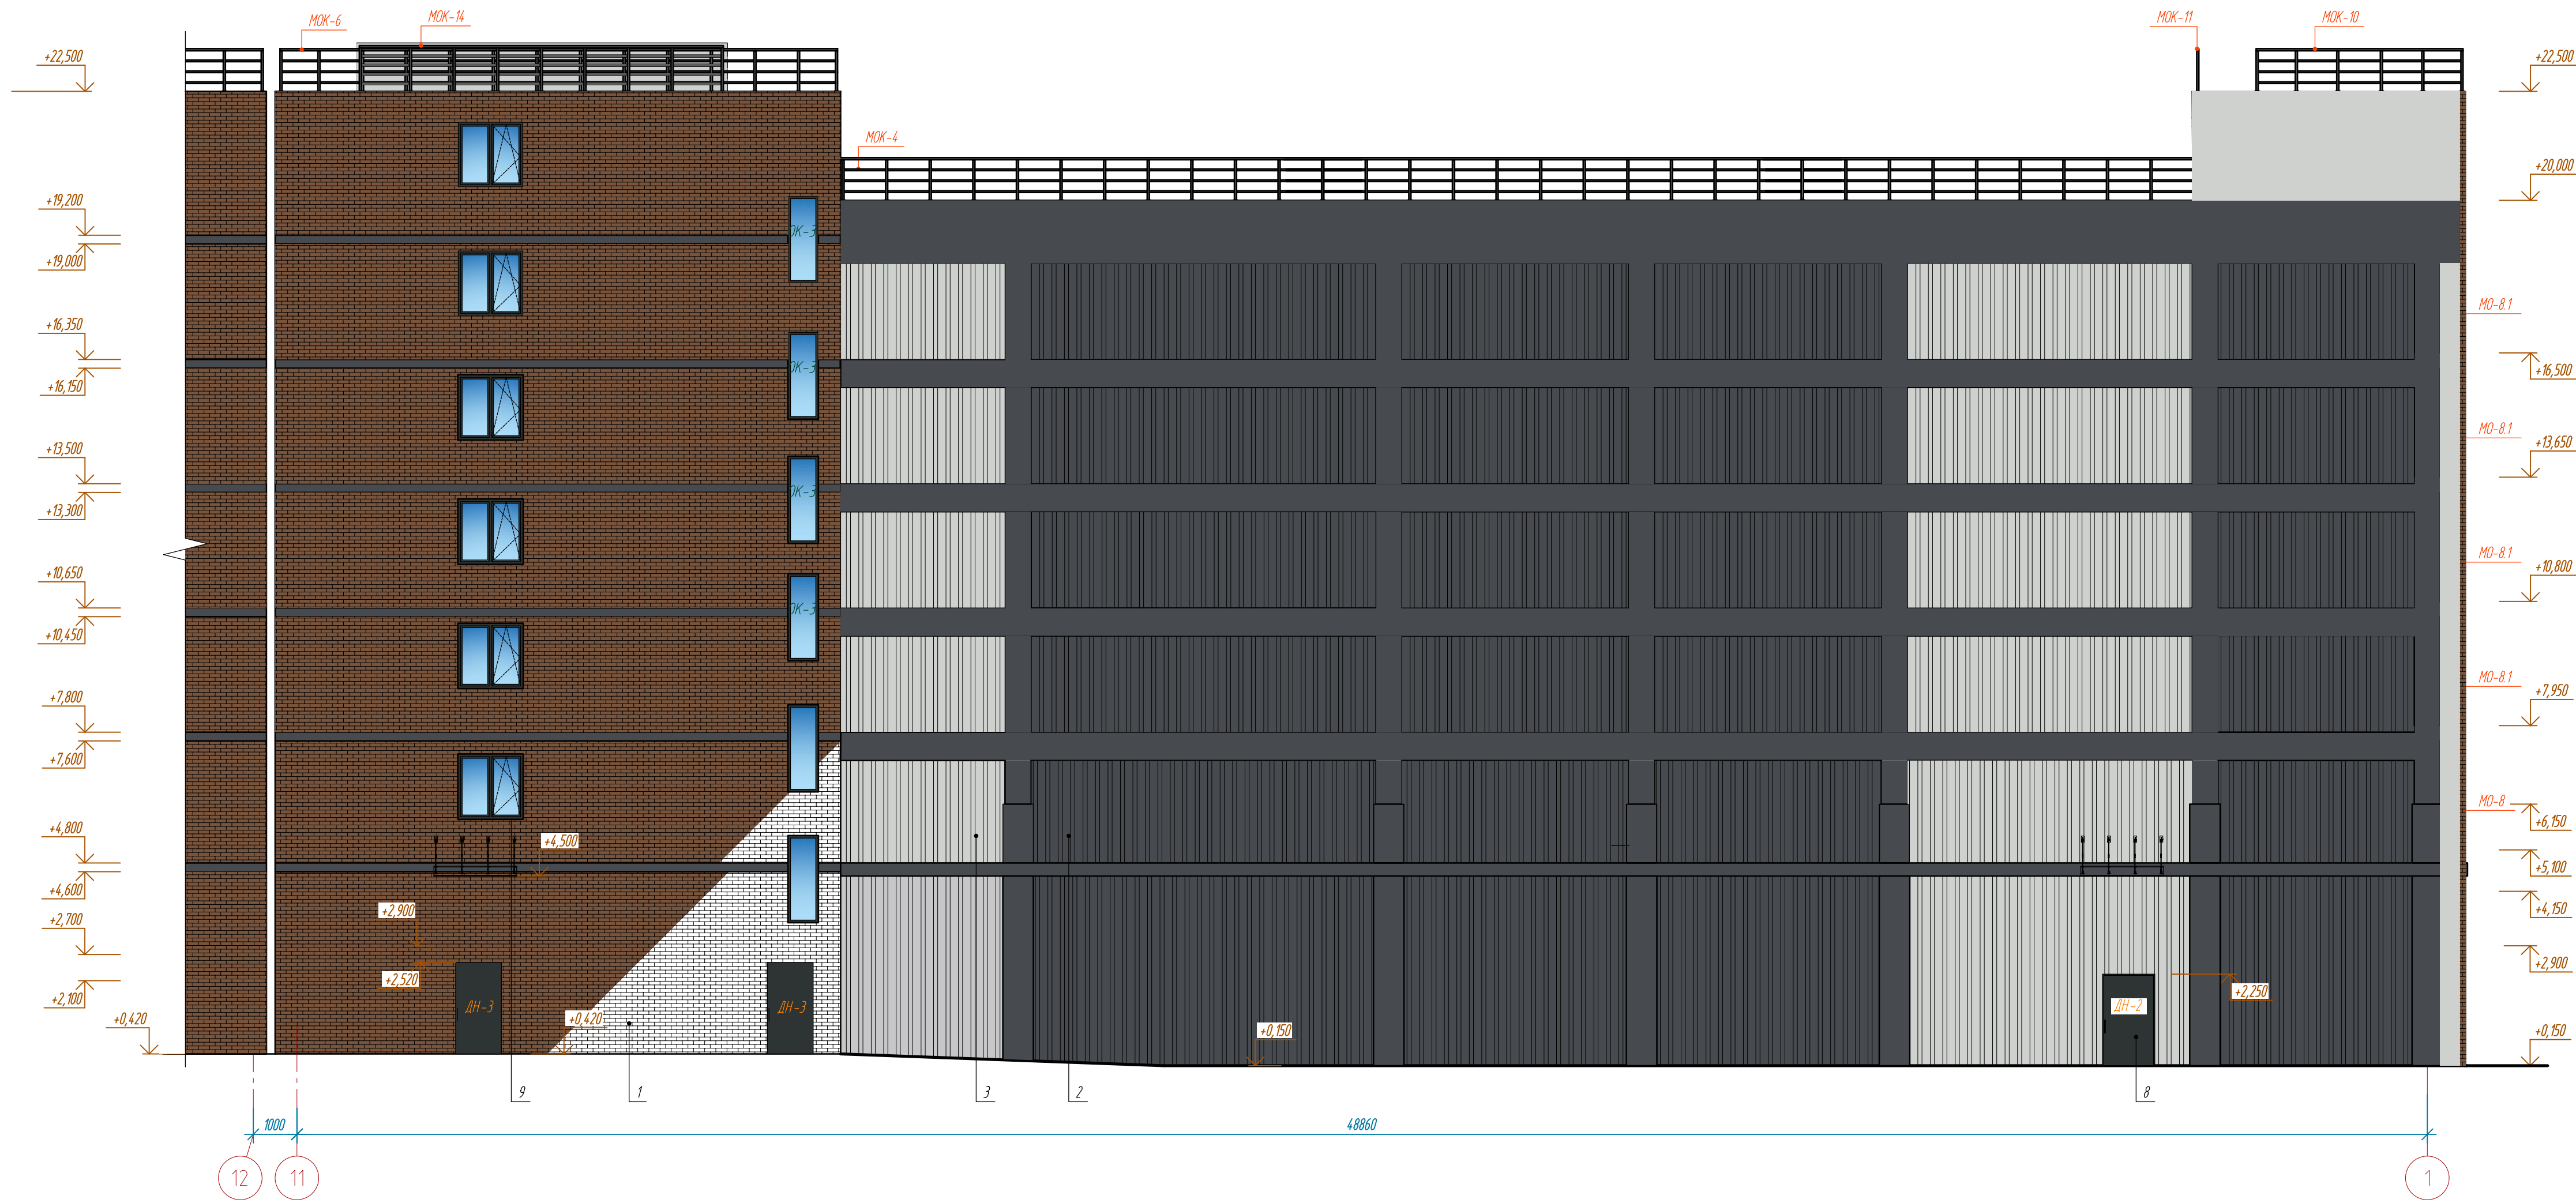

1. Металлические ограждения см. АР2-9..12
2. Схемы элементов заполнения наружных проемов см. АР2-5
3. Ведомость наружной отделки фасадов см. АР1-2
4. Раскладку фасадных кассет см. АР2-4

						54/06-21-3.2-AP1				
						«Жилая застройка на пересечении ул. 40 лет Победы и ул. Героев-Разведчиков. Закрытая многоэтажная стоянка автотранспорта. Литер 3.2 - 1 этап строительства, Литер 3.3 - 2 этап строительства»				
4	-	Зам	54-25	Сед	07.25					
Изм	Кол.уч	Лист	№ док.	Подп.	Дата					
ГМП		Понкратов		Сед	10.23	Литер 3.2 (1 этап строительства)		Студия	Лист	Листов
Разработал		Стерхова		Сед	10.23			Р	3	
И.Контроль	Кеварков			Сед	10.23	Фасад 11-1		ООО "РасПроектСтрой"		




Экспликация помещений

Номер помещения	Наименование	Площадь, м²	Кот. помещения
101	Лестничная клетка Л1	13.0	
102	ВНС/ПОЖ	25.1	Л
103	Помещение охраны	14.88	
104	Санузел	15	
105	Помещение хранения первичных средств пожаротушения	3.90	В4
106	КЧИ	5.4	В4
107	Рампа	63.3	
108	Вентилятора 1	37.33	В4
109	Вентилятора 2	128.19	В4
110	Электрощитовая 1	13.64	В4
111	Электрощитовая 2	19.39	В4
112	Лестничная клетка Л2	16.19	
113	Лифтовый холл	5.88	
114	Лифтовая шахта	4.3	
115	ИТП	28.49	
116	Коридор	30.82	
117	Автостоянка на 56 м/мест	1996.85	

1. Числовые обозначения ст. АР-1
2. Кладочный план ст. АР-2-3
3. Разрезы ст. АР-10, 12
4. Спецификация элементов заполнения внутренних проемов ст. АР-6
5. Экспликация полов ст. АР-7
6. Ведомость внутренней отделки помещений ст. АР-8
7. Сечения К-1 ст. АР-16
8. Толы наружных стен С-1... С-3 ст. АР-15
9. Узел Б ст. АР-17, ДШ-1.2 ст. АР-17
10. Спецификация приямков и узлов А-Г ст. АР-14.1


54/06-21-32-АР1					
«Жилая застройка на пересечении ул. 40 лет Победы и ул. Героев-Разведчиков. Закрытая многоэтажная стоянка автотранспорта. Литер 32-1 этап строительства, Литер 33-2 этап строительства»					
4	-	Зам.	54-25	07.25	
Изм.	Кол. чл.	Лист	№ док.	Вод.	Дата
ГИП	Понятов	10.23			
Разработал	Стерликова	10.23			
Литер 32 (1 этап строительства)				Стадия	Лист
				Р	5
План 1-го этажа				ООО "РастПроектстрой"	
Н.контр.		Кедров	10.23	Формат А1	

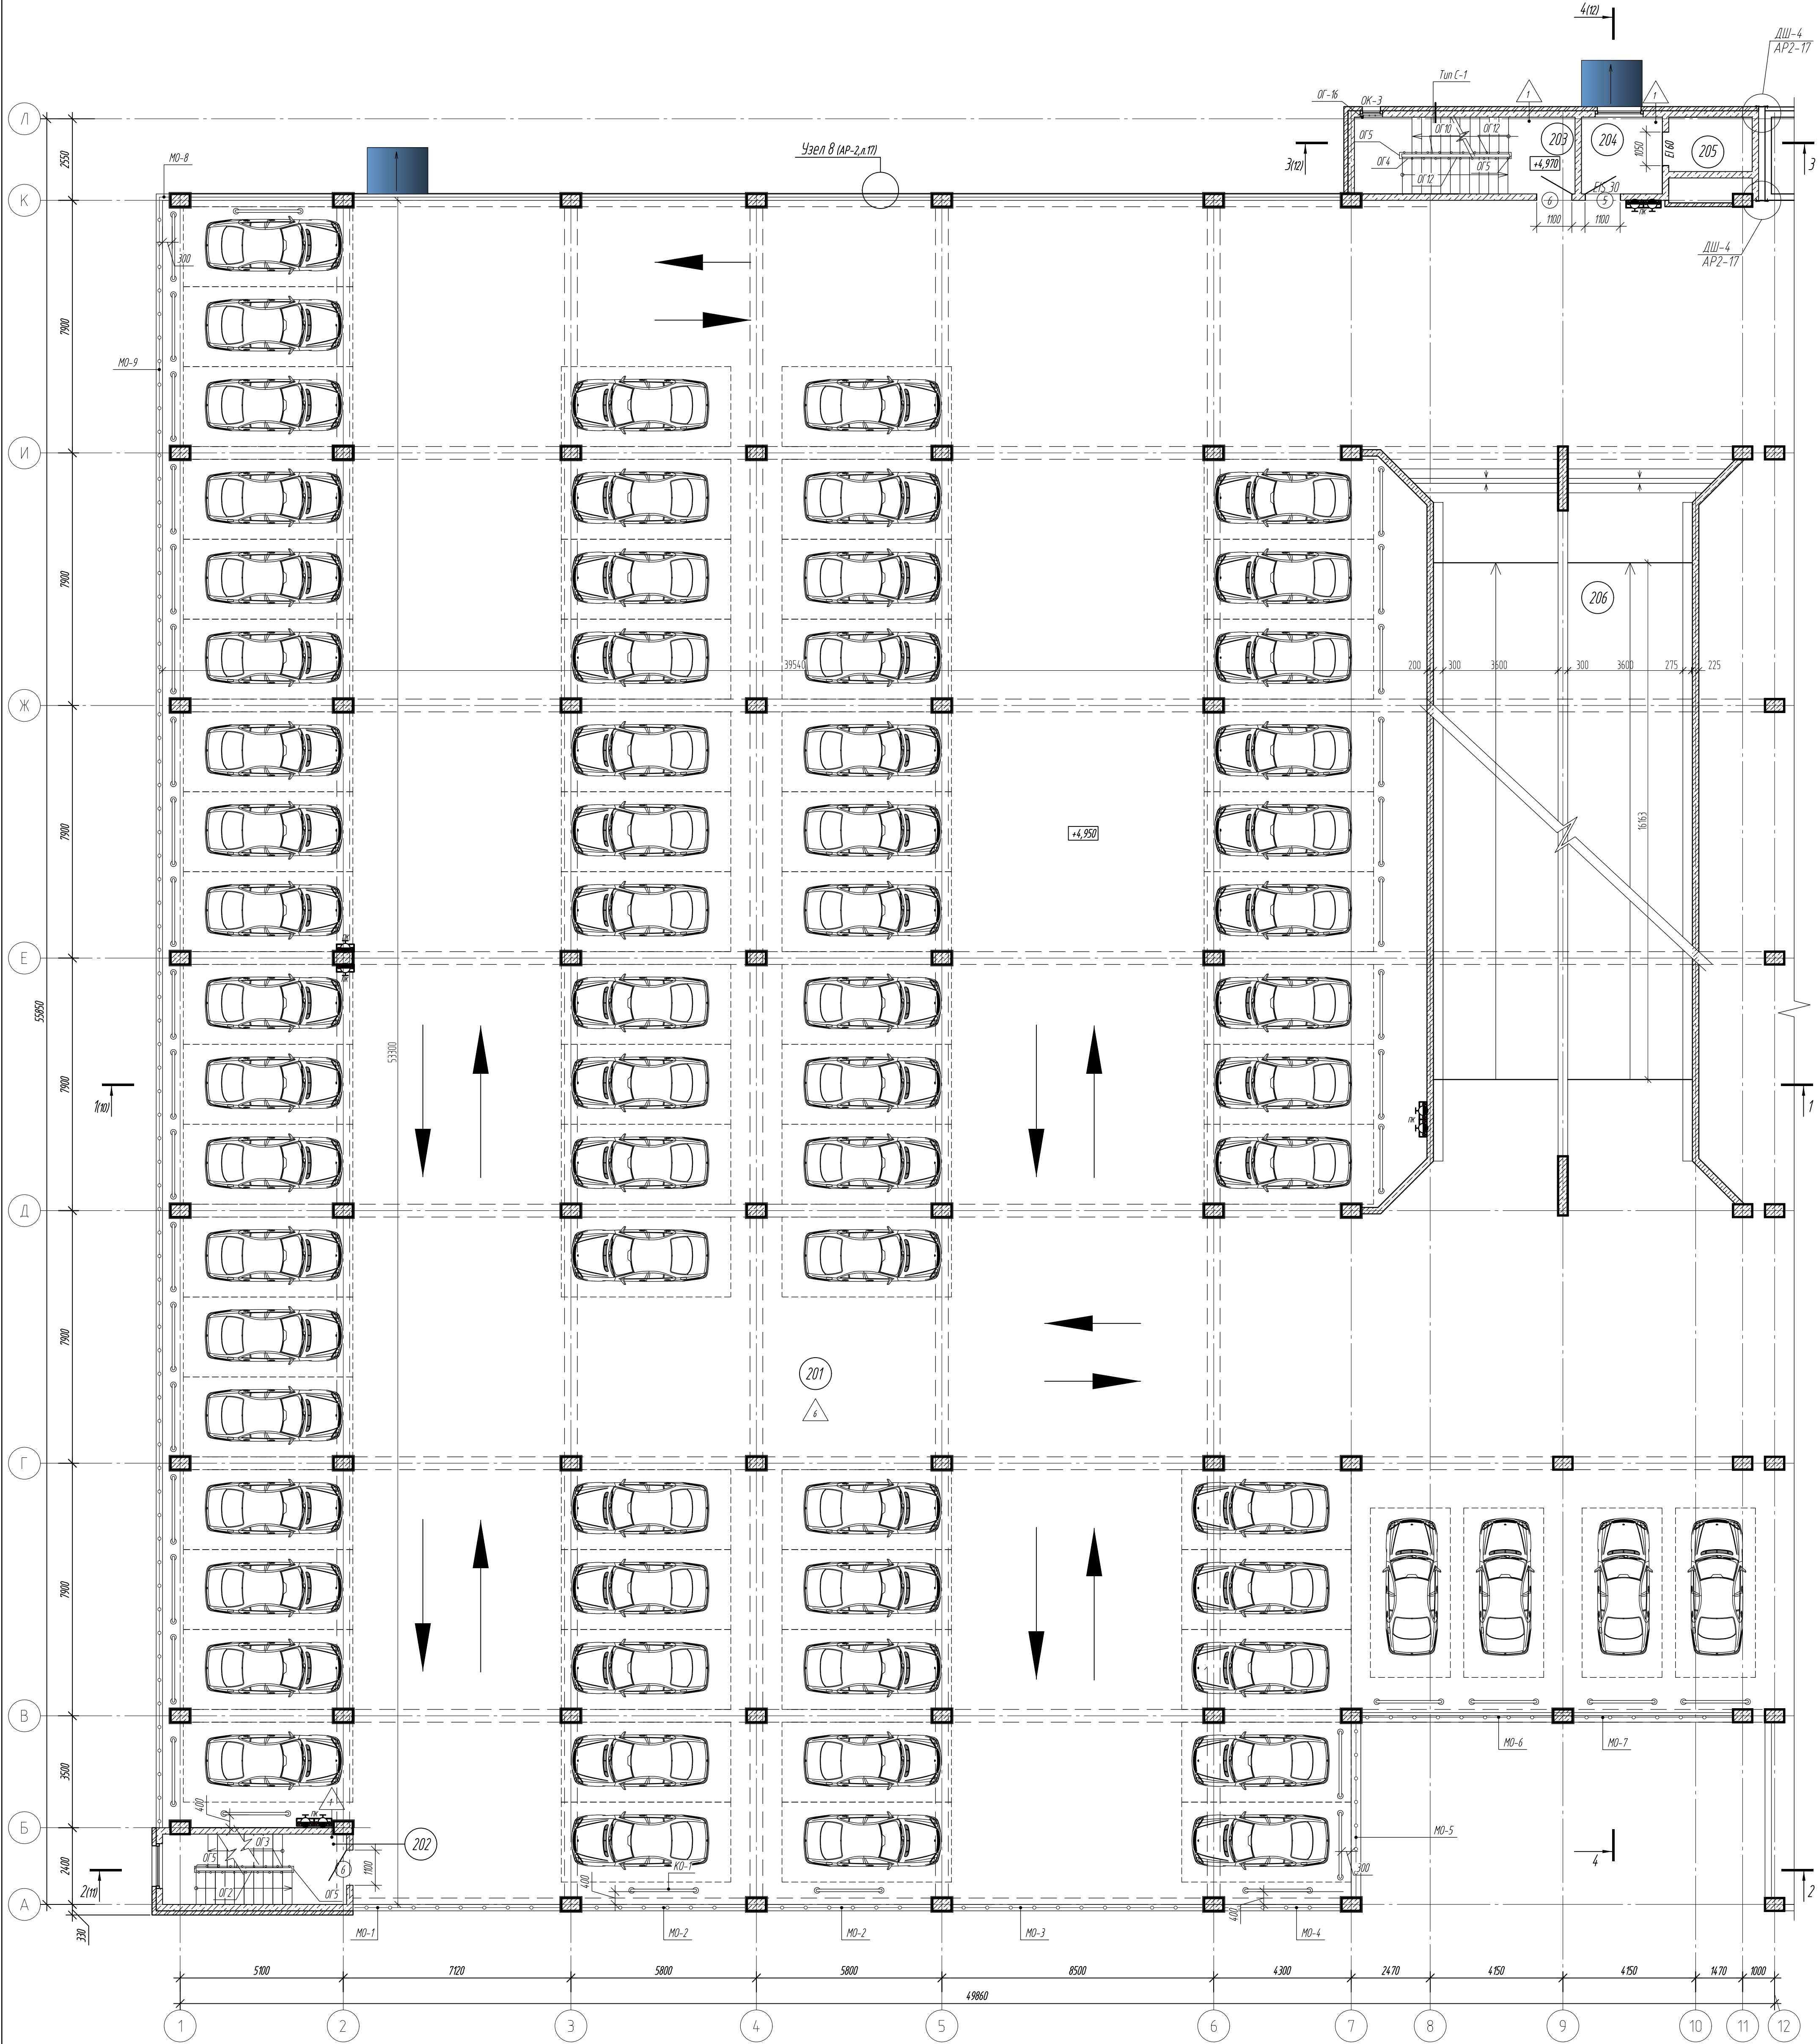

Экспликация помещений			
Номер помещения	Наименование	Площадь, м²	Кол. помещений
201	Адгостоянка на 69 м/мест	2372.0	В3
202	Лестничная клетка Л1	12.25	
203	Лестничная клетка Л2	16.11	
204	Лифтовый холл	5.84	
205	Лифтовая шахта	-	
206	Рампа	163.3	

- 1 Числовые обозначения ст. АР-1
2 Кладочный план ст. АР-2-3
3 Разрезы ст. АР-10-12
4 Спецификация элементов заполнения внутренних проемов ст. АР-6
5 Экспликация полов ст. АР-7
6 Ведомость внутренней отделки помещений ст. АР-8
7 Сечения 1:1 ст. АР-16
8 Толы наружных стен С-1... С-3 ст. АР-15
9 Узел в ст. АР-17, ДШ-1.2 ст. АР-17
10 Спецификация примыканий и узлов А-Г ст. АР-14.1


54/06-21-32-AP1			
«Жилая застройка на пересечении ул. 40 лет Победы и ул. Героев-Разведчиков. Закрытая многоэтажная стоянка автотранспорта. Литер 32-1 этап строительства, Литер 33-2 этап строительства»			
4	-	Зам.	54-25
Изм.	Кол. уч.	Лист	18 док.
ГИП	Понятов	Лист	10.23
Разработал	Стерхова	Лист	10.23
Литер 32 (1 этап строительства)			
Литер 32 (1 этап строительства)			
План на отм.+4,950. Схема козырьков.			
ООО "РастПроектСтрой"			

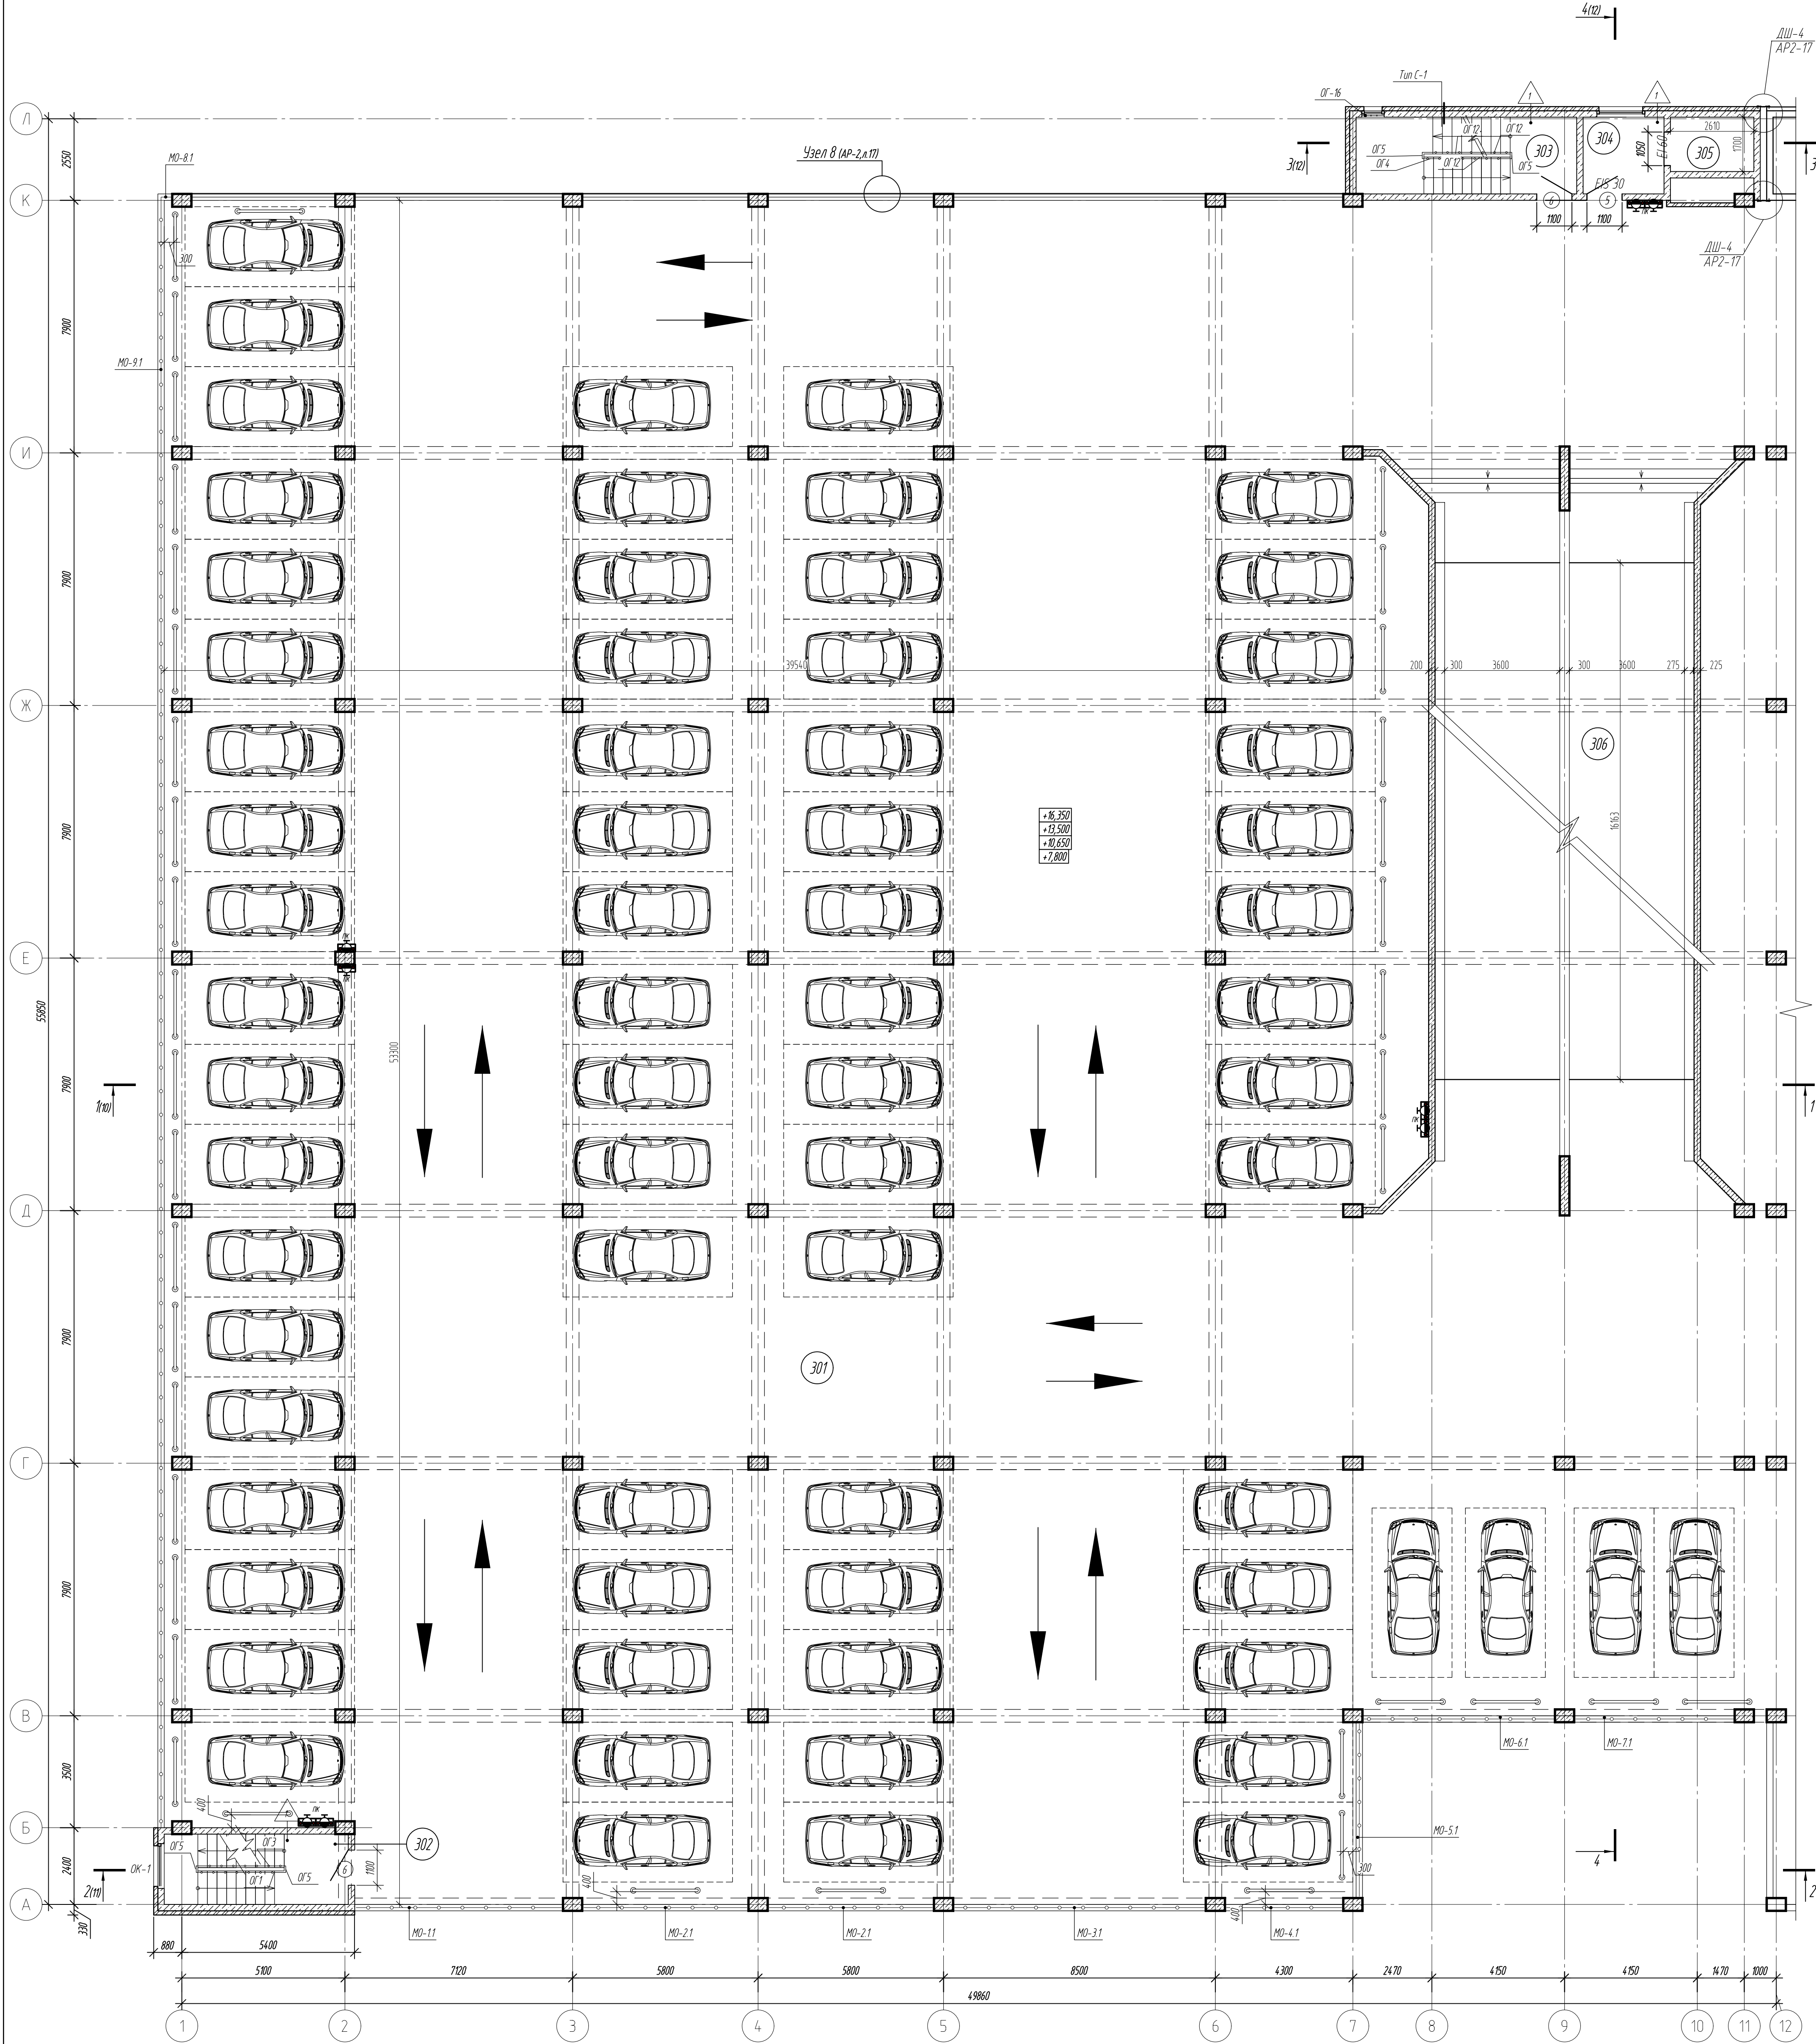

Экспликация помещений			
Номер помещения	Наименование	Площадь, м²	Кат. помеще-ния
301	Автостоянка на 69 м/мест	2372.0	В3
302	Лестничная клетка 1/1	12.25	
303	Лестничная клетка 1/2	16.11	
304	Лифтовый холл	5.84	
305	Лифтовая шахта	-	
306	Рампа	163.3	

1. Условные обозначения см. АР-1
2. Кладочный план см. АР-2. 3
3. Разрезы см. АР-10. 12
4. Спецификация элементов заполнения внутренних проемов см. АР-6
5. Экспликация полов см. АР-7
6. Ведомость внутренней отделки помещений см. АР-8
7. Сечения 1:1 см. АР-16
8. Толы наружных стен С-1... С-3 см. АР-15
9. Узел 6 см. АР-17, ДШ-1.2 см. АР-17
10. Спецификация привязок и узлов А-Г см. АР-14.1



						54/06-21-32-AP1		
						«Жилая застройка на пересечении ул. 40 лет Победы и ул. Героев-Разведчиков. Закрытая многоэтажная стоянка автотранспорта. Лифтер 3.2 - 1 этап строительства, Лифтер 3.3 - 2 этап строительства»		
4	-	Зам.	54-25	<i>conf</i>	07.25			
Изм.	Кол. уч.	Лист	18 док.	Вод.	Дата			
ГИП		Понятов		<i>conf</i>	10.23			
Разработал		Стерилова			10.23	Лифтер 3.2 (1 этап строительства)		
						Стадия	Лист	Листов
						Р	7	
						План на отм. +7,800, +10,650; +13,500, +16,350		
Н.к. контроль						Кедров	<i>10.23</i>	
						000 "РасПроектСтрой"		

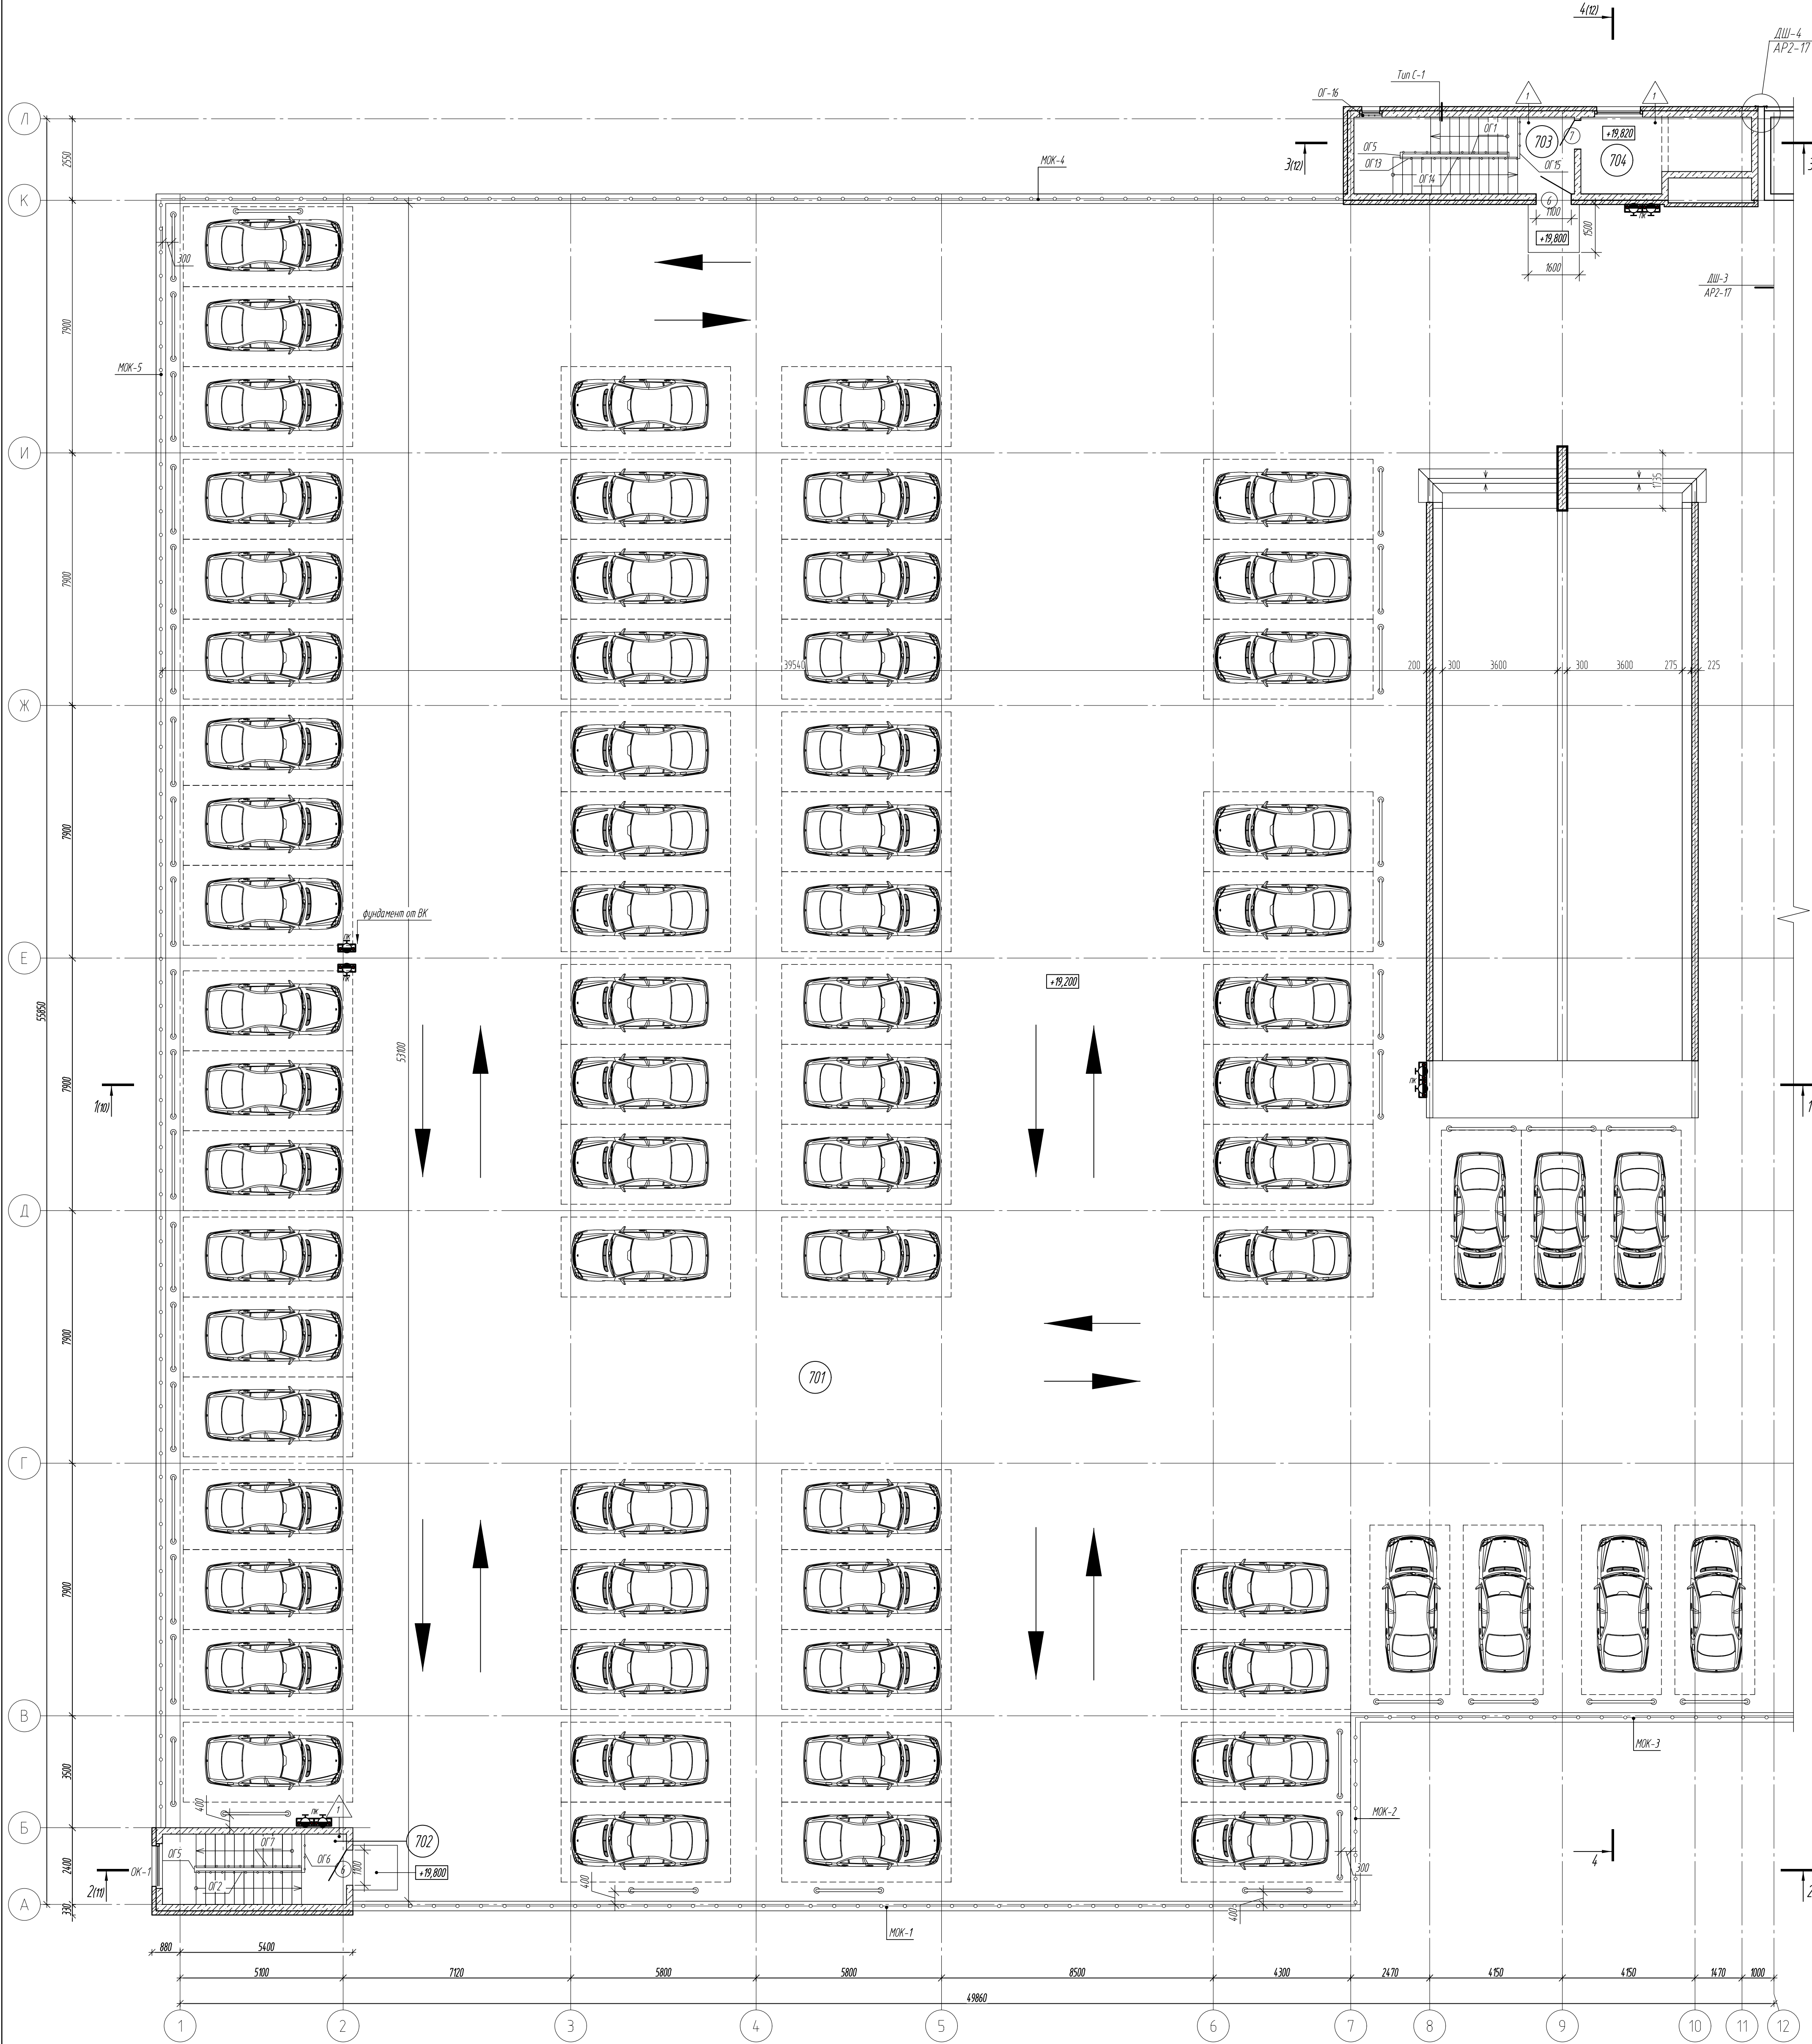

1. Числовые обозначения см. АР1-1
2. Кладочный план см. АР2-2, 3
3. Разрезы см. АР1-10, 12
4. Спецификация элементов заполнения внутренних проемов см. АР2-6
5. Экспликация полов см. АР2-7
6. Ведомость внутренней отделки помещений см. АР2-8
7. Сечения К-1 см. АР2-16
8. Толы наружных стен С-1... С-3 см. АР2-15
9. Узел Б см. АР2-17, ДШ-1, 2 см. АР2-17
10. Спецификация примыканий и узлов А-Г см. АР2-14, 1

Экспликация помещений			
Номер помещения	Наименование	Площадь, м²	Кол. помеще-ния
701	Адгостаянка на 71 м/мест	2442,1	В3
702	Лестничная клетка Л1	12,25	
703	Лестничная клетка Л2	16,11	
704	Машинное отделение	10,54	

				54/06-21-32-АР1		
				«Жилая застройка на пересечении ул. 40 лет Победы и ул. Героев-Разведчиков. Закрытая многоэтажная стоянка автотранспорта. Литер 32 - 1 этап строительства, Литер 33 - 2 этап строительства»		
4	-	Зам.	54-25	07.25	Литер 32 (1 этап строительства)	Стадия
Изм.	Кол. изм.	Лист	№ док.	Дата		Лист
ГИП	Понятов	10.23			План эксплуатируемой кровли	Листов
Разработал	Стерхова	10.23				
Н.К.Контроль				Кебуров	000 "РастПроектСтрой"	
				10.23	Формат А1	

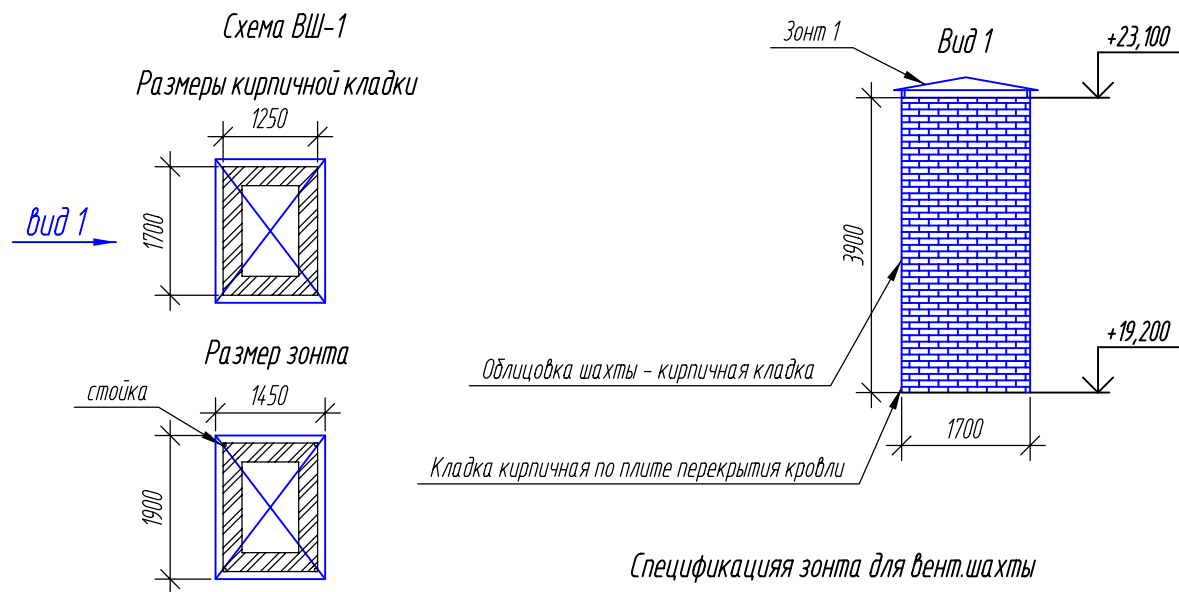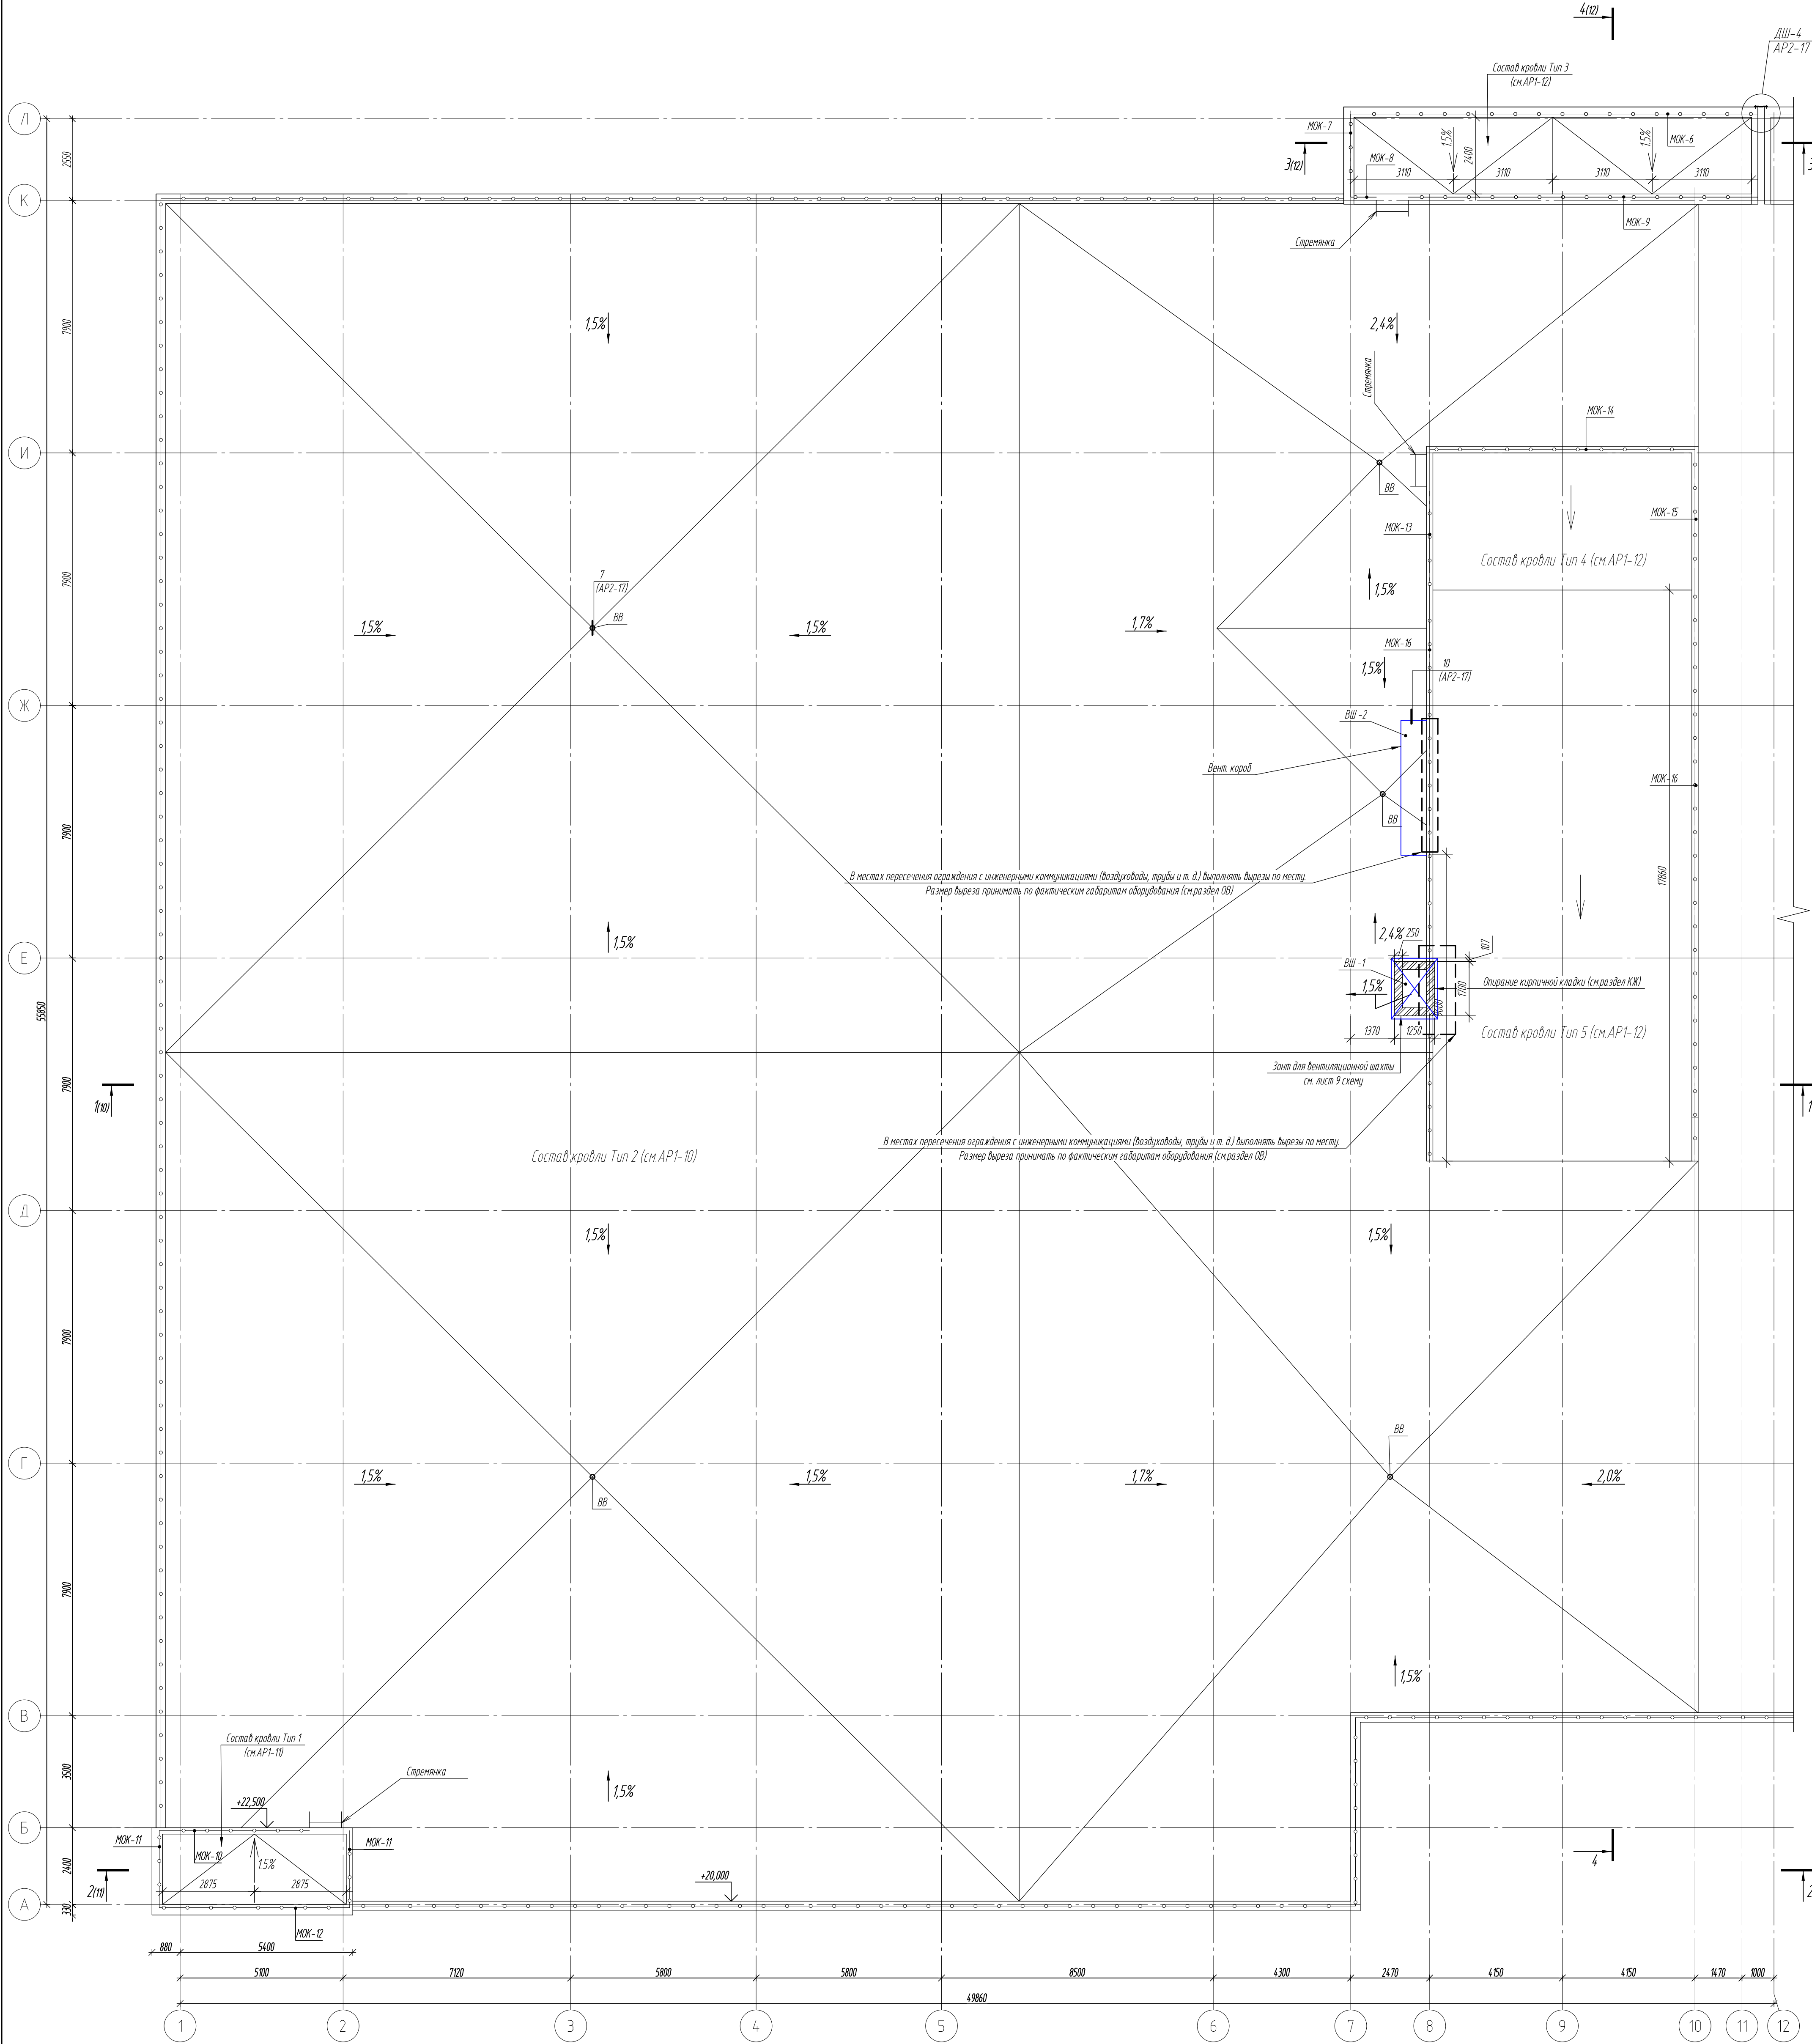


Спецификация зонта для вент.шахты

Поз.	Обозначение	Материал	Кол., шт.	Примечание
Зонт-1	Зонт для вентиляционной шахты	Опорные стойки h100x40x40 мм на которые устанавливается зонт из оцинкованного листа	1	Размер 1900x1450 мм, уклон 5-10°, свес 100 мм, крепление анкерами

1. Условные обозначения см. АР1-1
2. Кладочный план см. АР2-2.3
3. Разрезы см. АР1-10, 12
4. Спецификация элементов заполнения внутренних проемов см. АР2-6
5. Экспликация полов см. АР2-7
6. Ведомость внутренней отделки помещений см. АР2-8
7. Металлические ограждения см. АР2-9, 14
8. Узел 7 см. АР2-17
9. ДШ-5 см. АР2-17
10. Спренка см. раздел КЖ
11. Узел 10 см. АР2-17


						54/06-21-32-AP1		
						«Жилая застройка на пересечении ул. 40 лет Победы и ул. Героев-Разведчиков. Закрытая многоэтажная стоянка автотранспорта. Литер 3.2 - 1 этап строительства, Литер 3.3 - 2 этап строительства»		
4	-	Зам.	54-25	Сев	07.25	Литер 3.2 (1 этап строительства)		
Изм.	Кол. уч.	Лист	18 док.	Вод.	Дата			
ГИП	Понятов	Стерхова	10.23	10.23	10.23	Стадия	Лист	Листов
Разработал	Стерхова	10.23	10.23	10.23	10.23	Р	9	
						План кровли		
						ООО "РасПроектСтрой"		
Н.Контроль						Кедров		

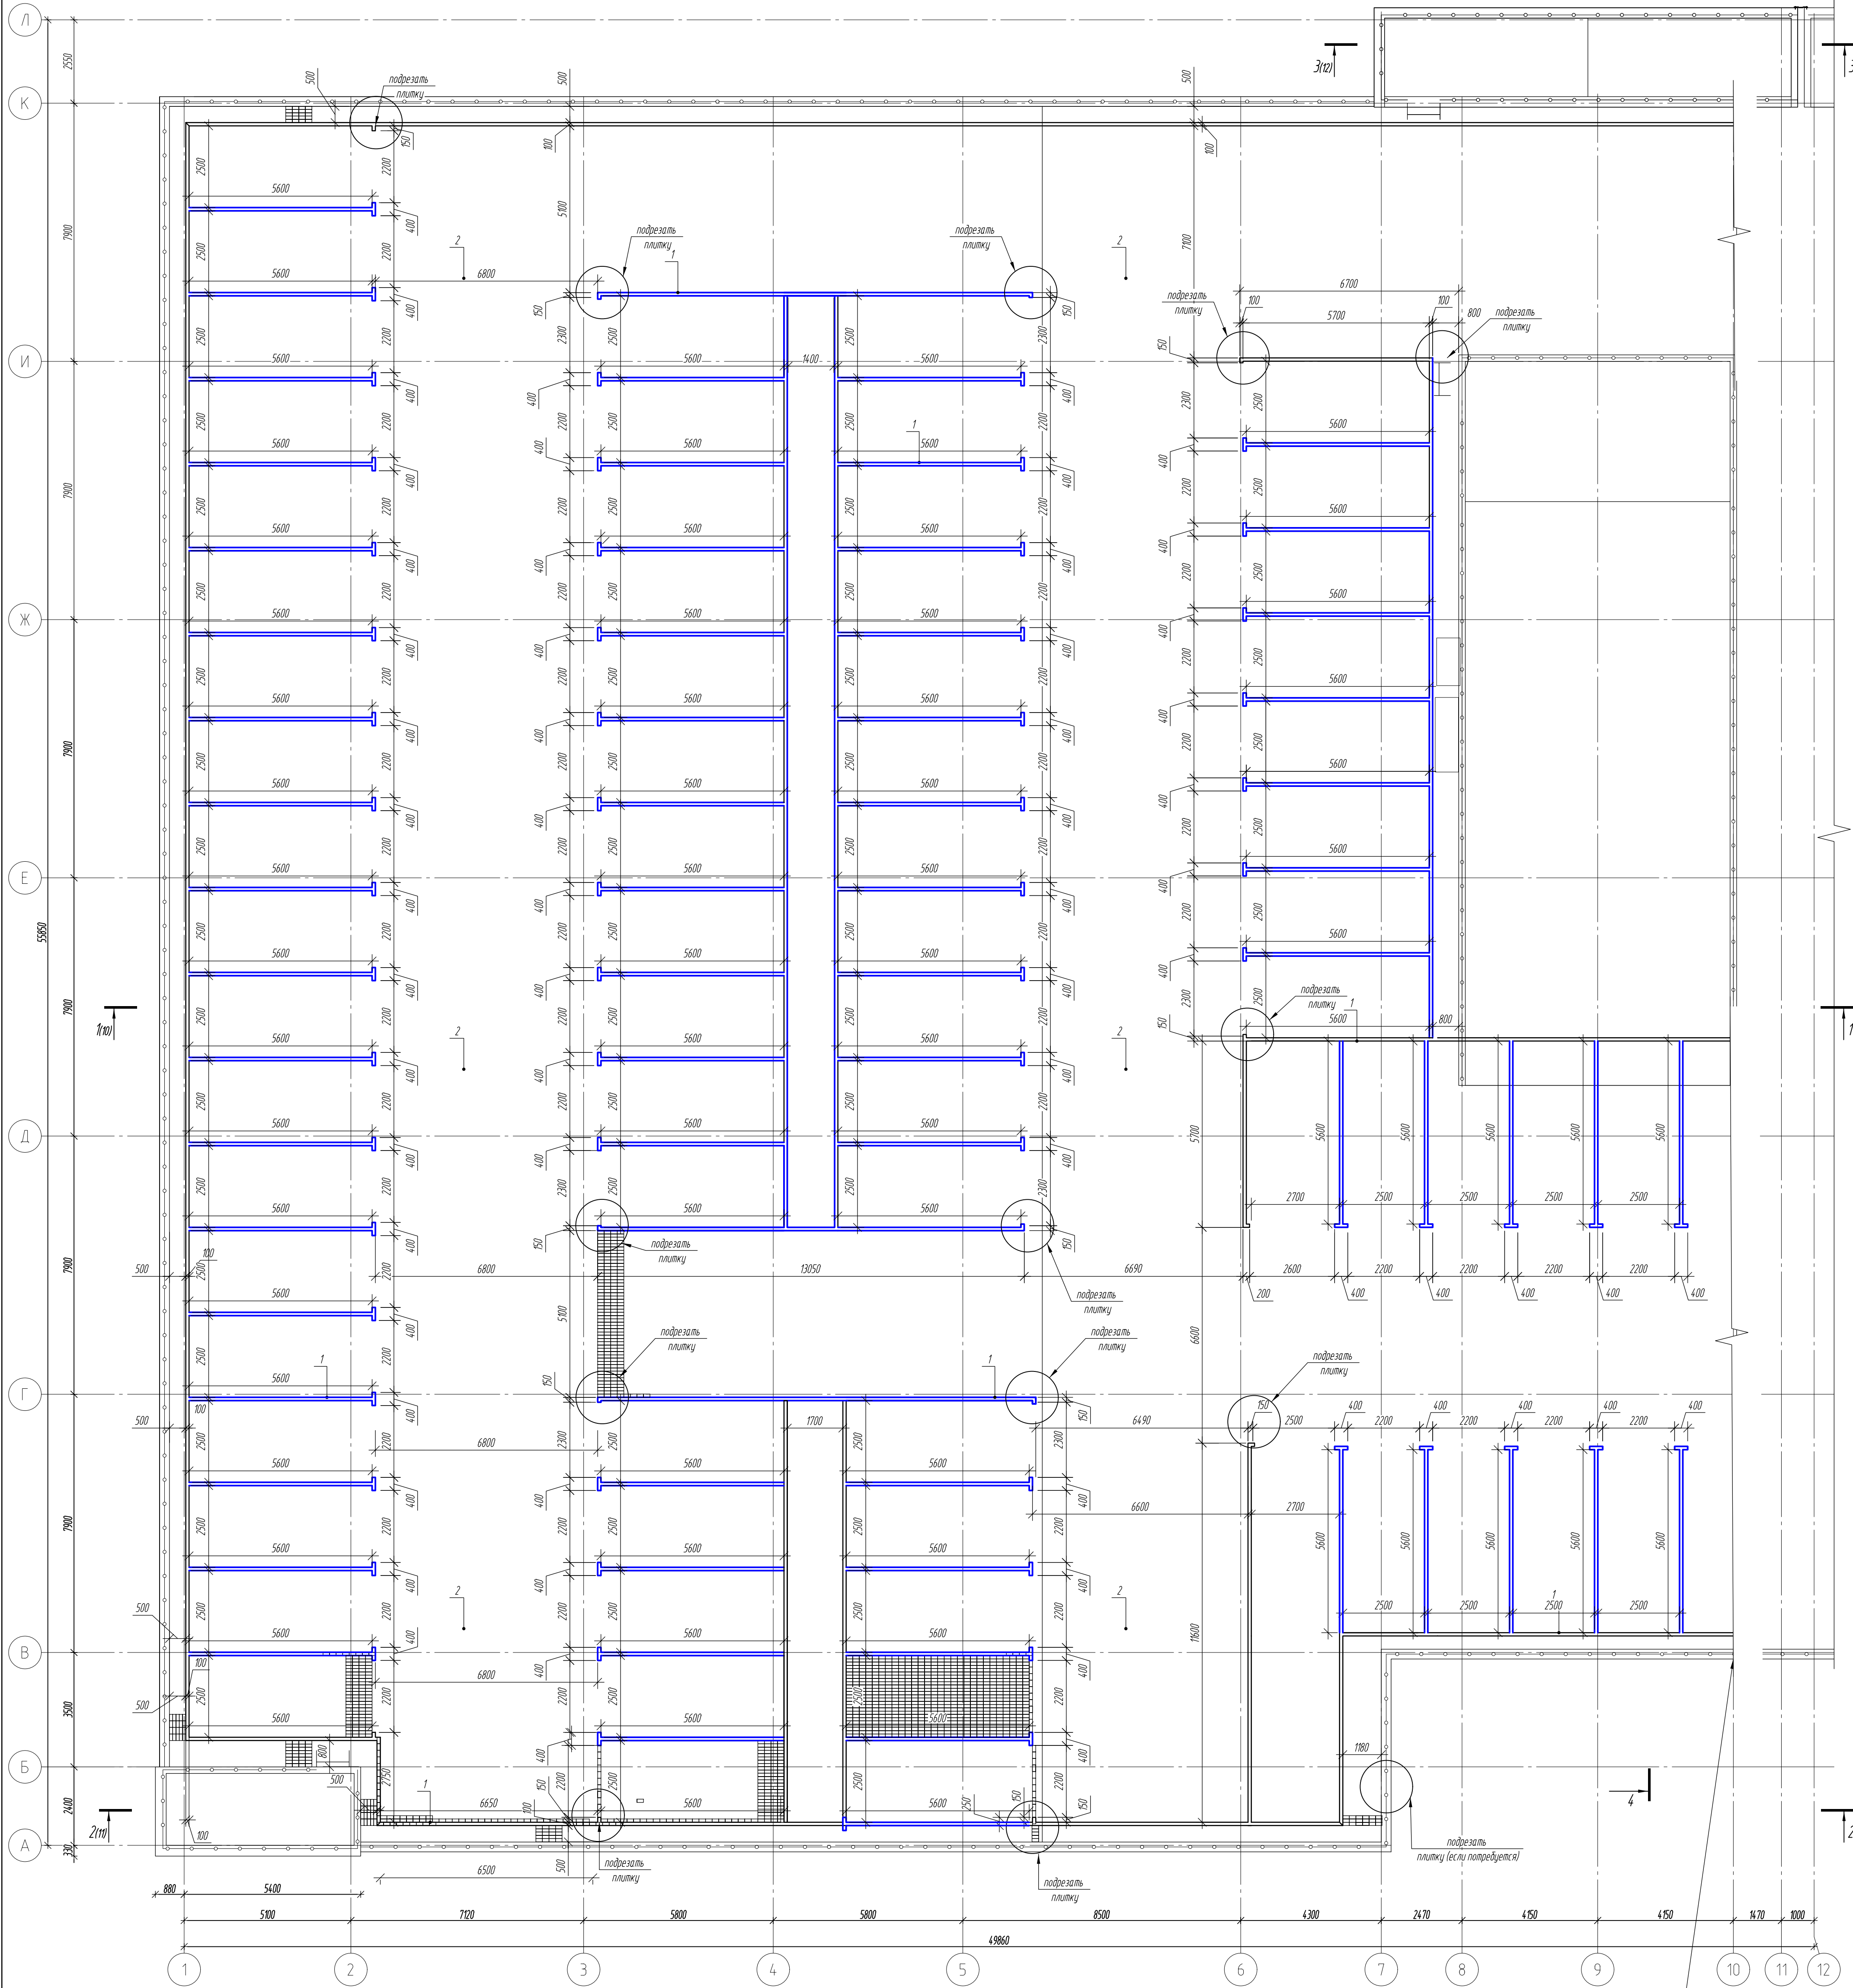

Экспликация тротуарной плитки


	Наименование	Площадь, м²
1	- Плитка тротуарная "Пятиугольник", "Стандарт" цвет белый по ГОСТ 17608 2017 (000) "Выбор" 1 200*100	68,72
2	- Плитка тротуарная "Пятиугольник", "Стандарт" цвет серый по ГОСТ 17608 2017 (000) "Выбор" 1 200*100	2207,55

						54/06-21-32-AP1		
						«Жилая застройка на пересечении ул. 40 лет Победы и ул. Героев-Разведчиков. Закрытая многоэтажная стоянка автотранспорта. Литер 32 - 1 этап строительства, Литер 33 - 2 этап строительства»		
4	-	Зам.	54-25	07.25		Литер 32 (1 этап строительства)	Стадия	Лист
Изм.	Кол. уч.	Лист	№ док.	Вод.	Дата		Р	9.1
ГИП	Понятов	10.23						
Разработал	Стерхова	10.23						
						Схема раскладки тротуарной плитки на кровле		
						ООО "РастПроектСтрой"		
						Формат А1		

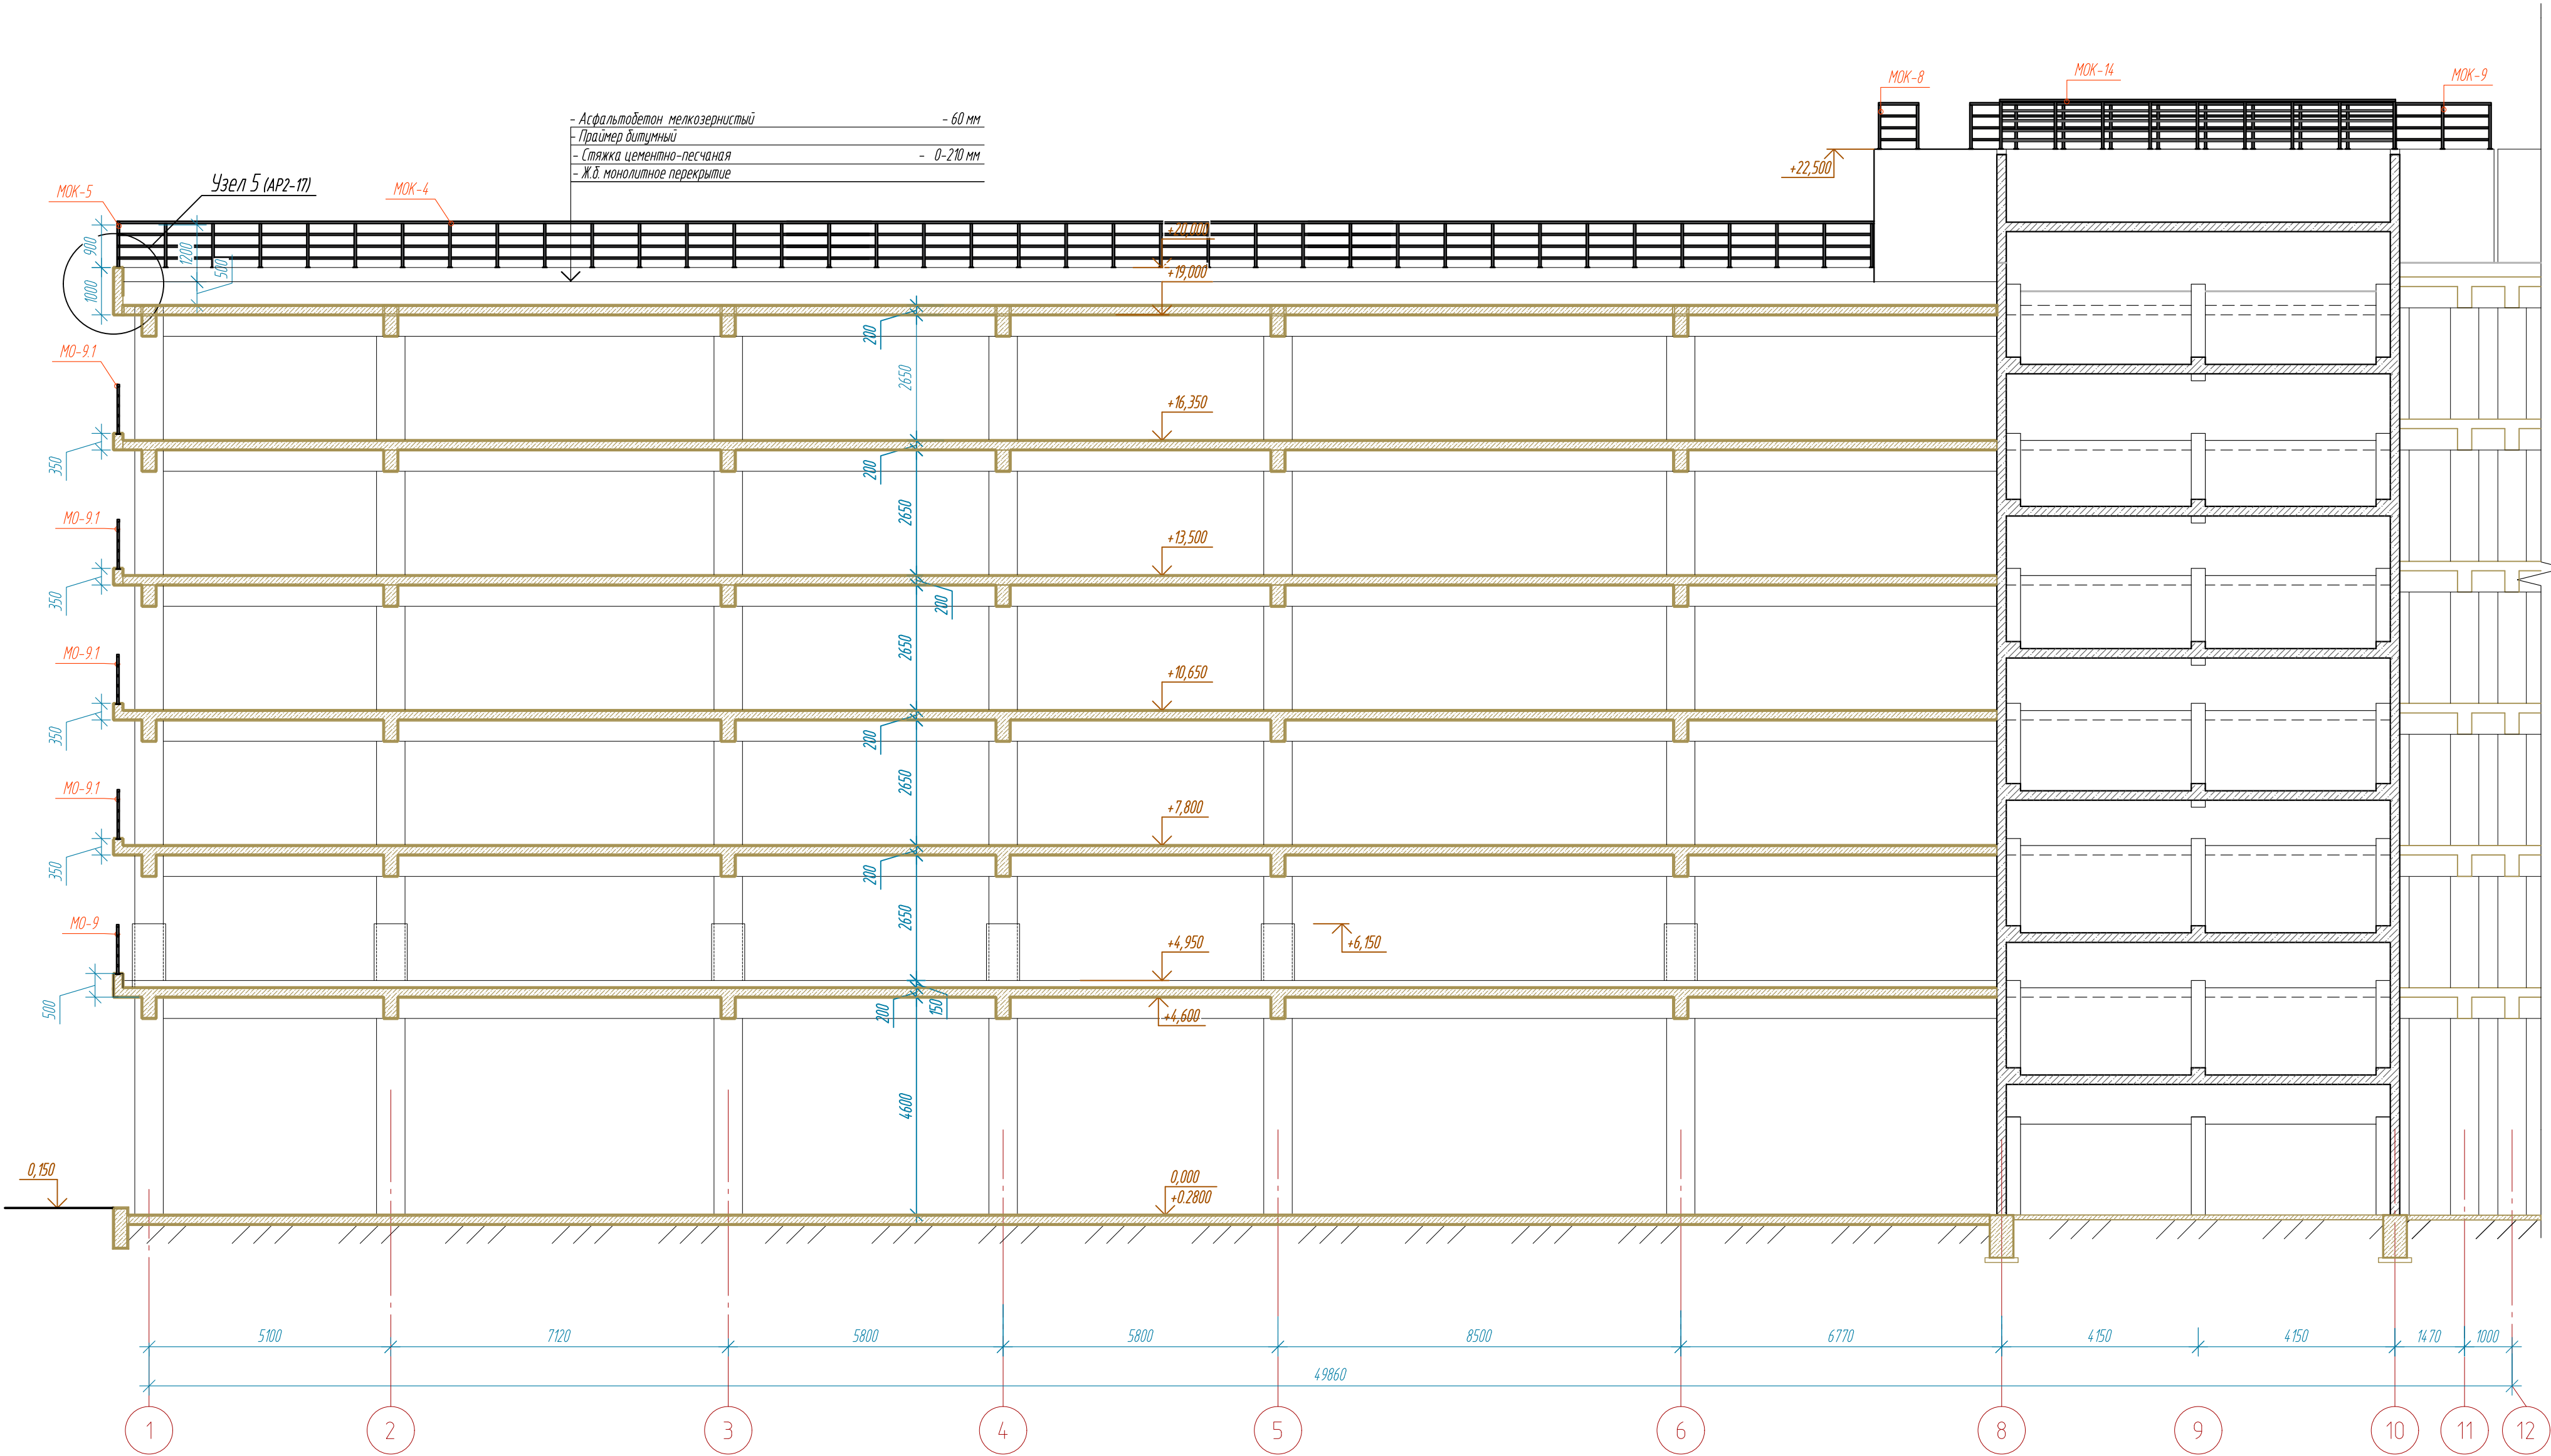


1. Маркировку разрезов см. архитектурные планы АР1-5..9
2. Металлические ограждения см. АР2-9.. 12
3. Узел 5 см. АР2-17

						54/06-21-3.2-AP1			
4	-	Зам.	54-25		07.25	«Жилая застройка на пересечении ул. 40 лет Победы и ул. Героев-Разведчиков. Закрытая многоэтажная стоянка автотранспорта. Литер 3.2 - 1 этап строительства, Литер 3.3 - 2 этап строительства»			
Изм.	Кол. уч.	Лист	№ док.	Подп.	Дата	Литер 3.2 (1 этап строительства)	Стадия	Лист	Листов
ГИП		Понкратов			10.23		Р	10	
Разработал		Стерикова			10.23				
						Разрез 1-1	ООО "РасПроектСтрой"		
Н.контроль	Кеворков			10.23					

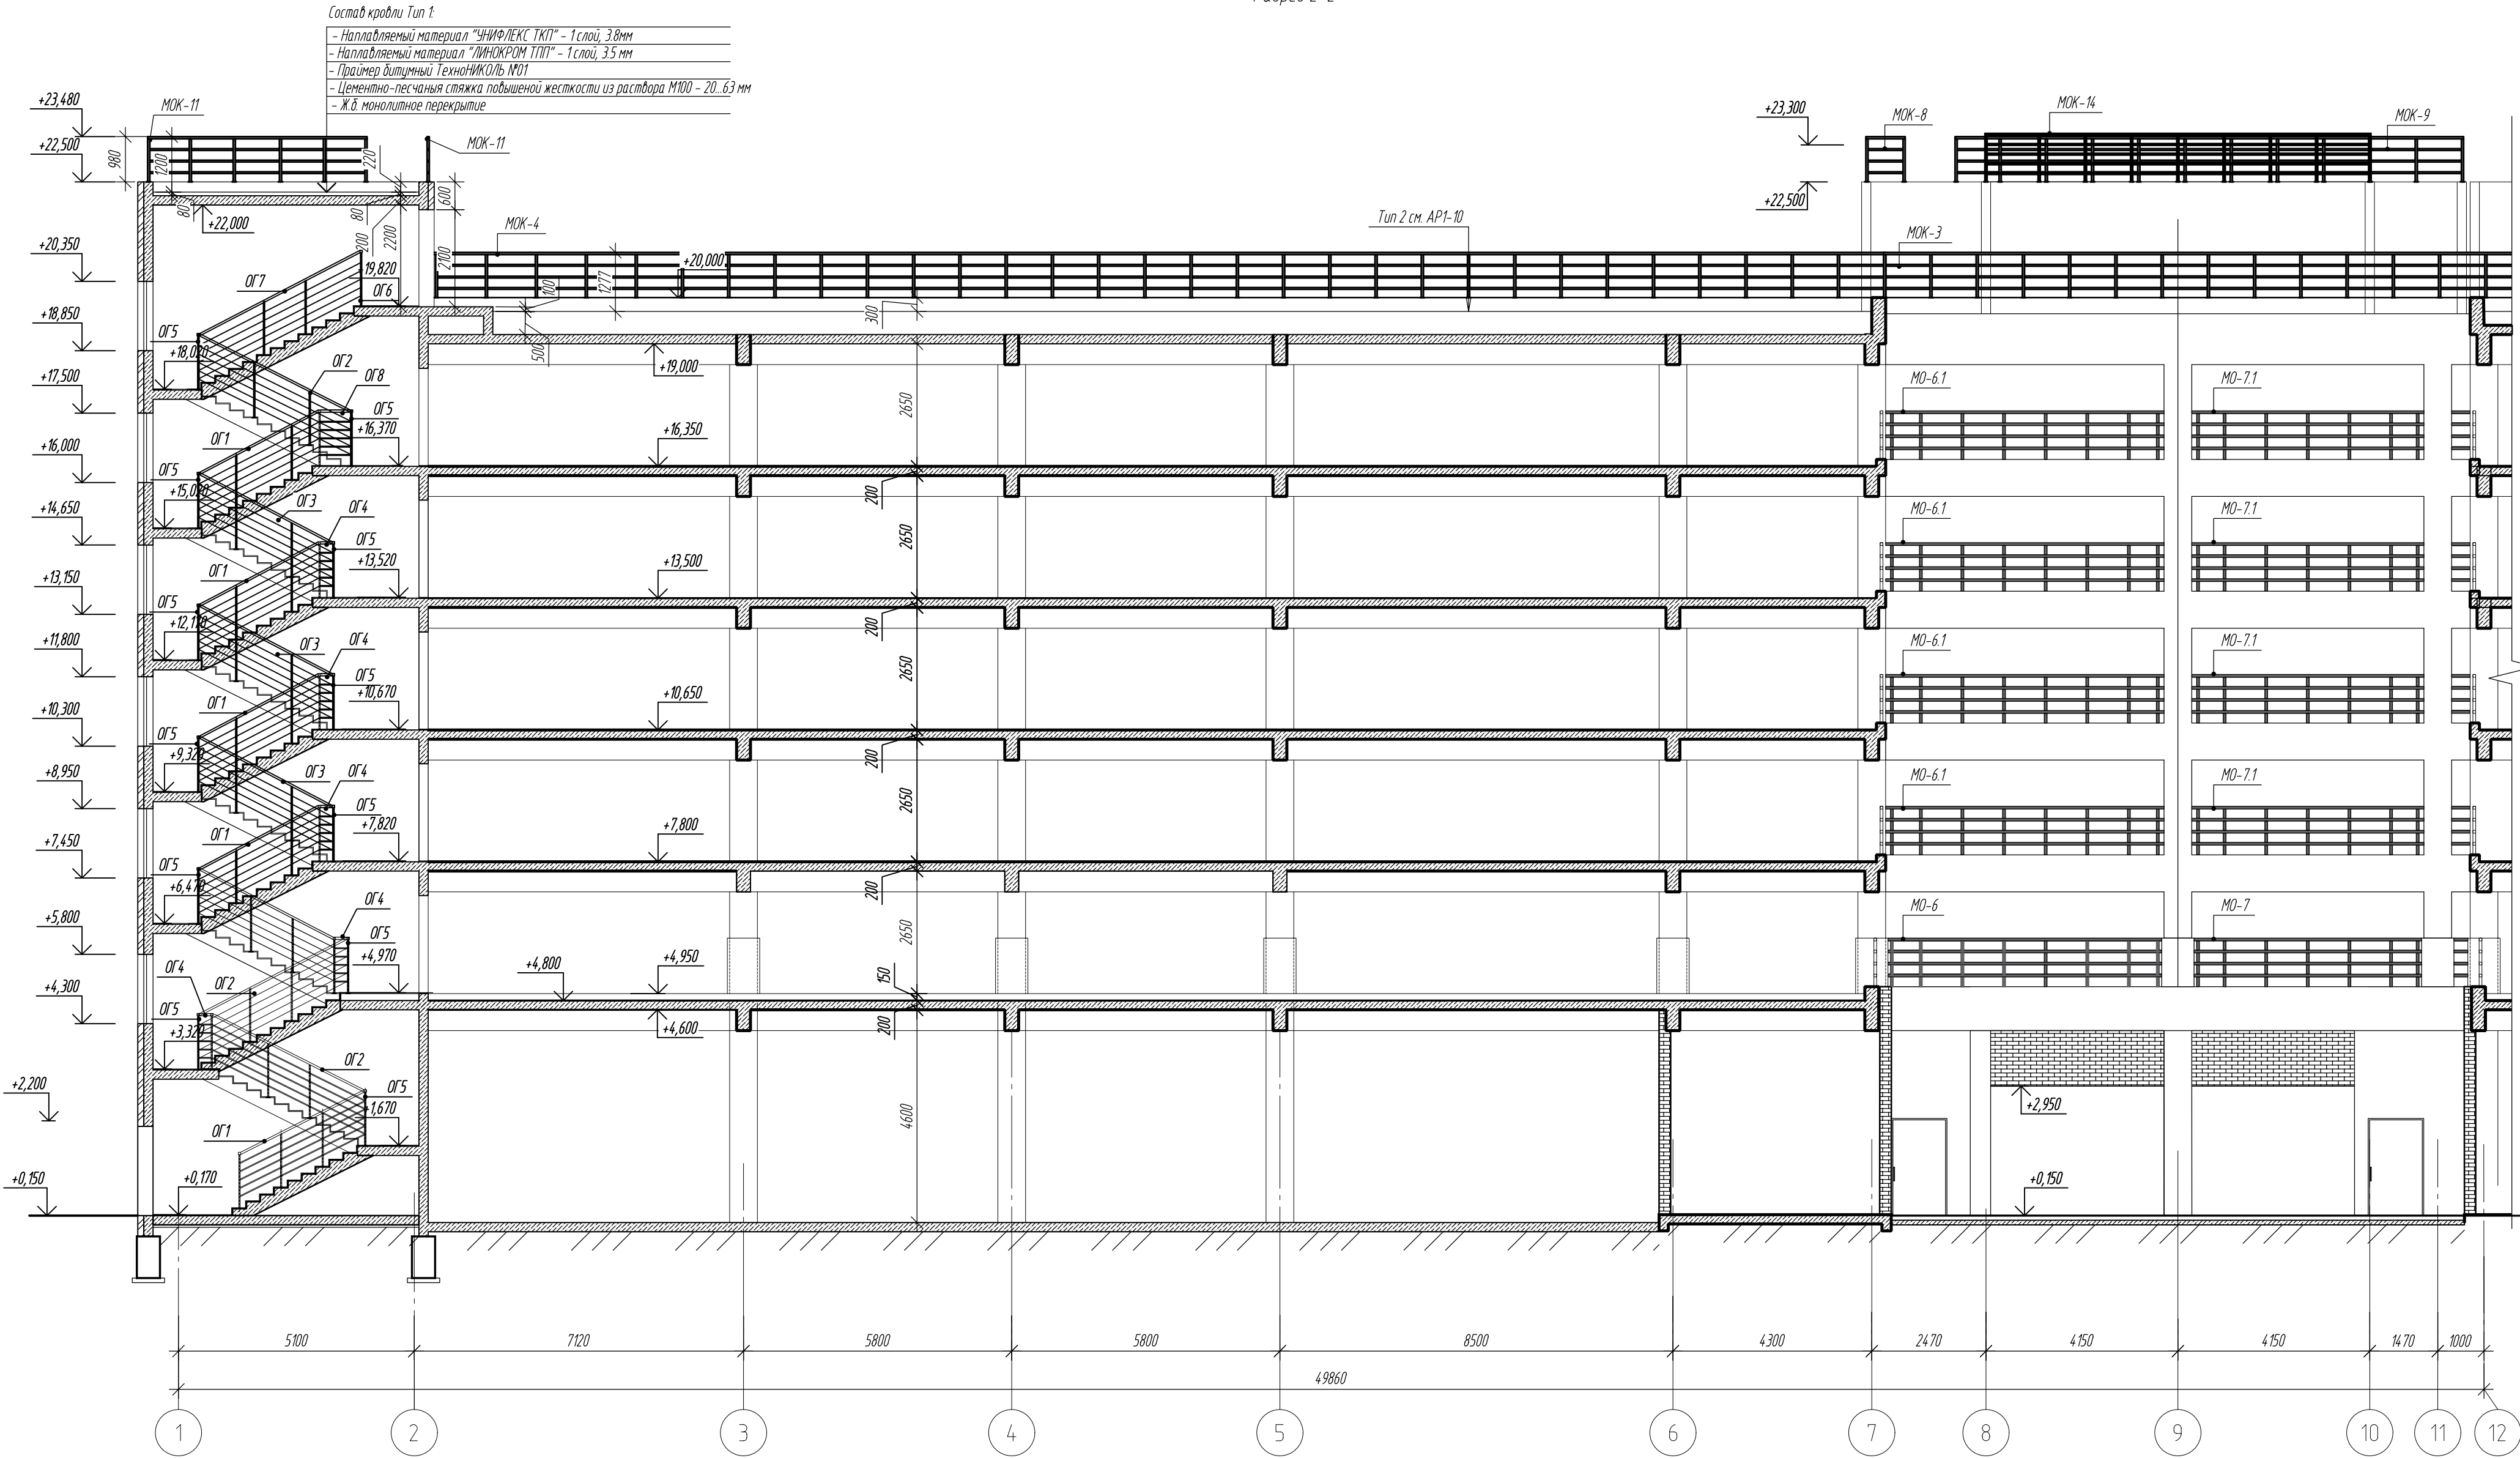


54/06-21-3.2-AP1						«Жилая застройка на пересечении ул. 40 лет Победы и ул. Героев-Разведчиков. Закрытая многоэтажная стоянка автотранспорта. Литер 3.2 - 1 этап строительства, Литер 3.3 - 2 этап строительства»			
4	-	Зам	54-25	Сев	07.25	Литер 3.2 (1 этап строительства)	Стадия	Лист	Листов
Изм	Кол. уч.	Лист	№ док.	Фобп	Дата		Р	11	
ГИП	Понкратов	Стерикова		Сев	10.23	Разрез 2-2			
Разработал						ООО "РасПроектСтрой"			
Н.Контроль	Кежарков				10.23	Формат А2			

Разрез 3 - 3

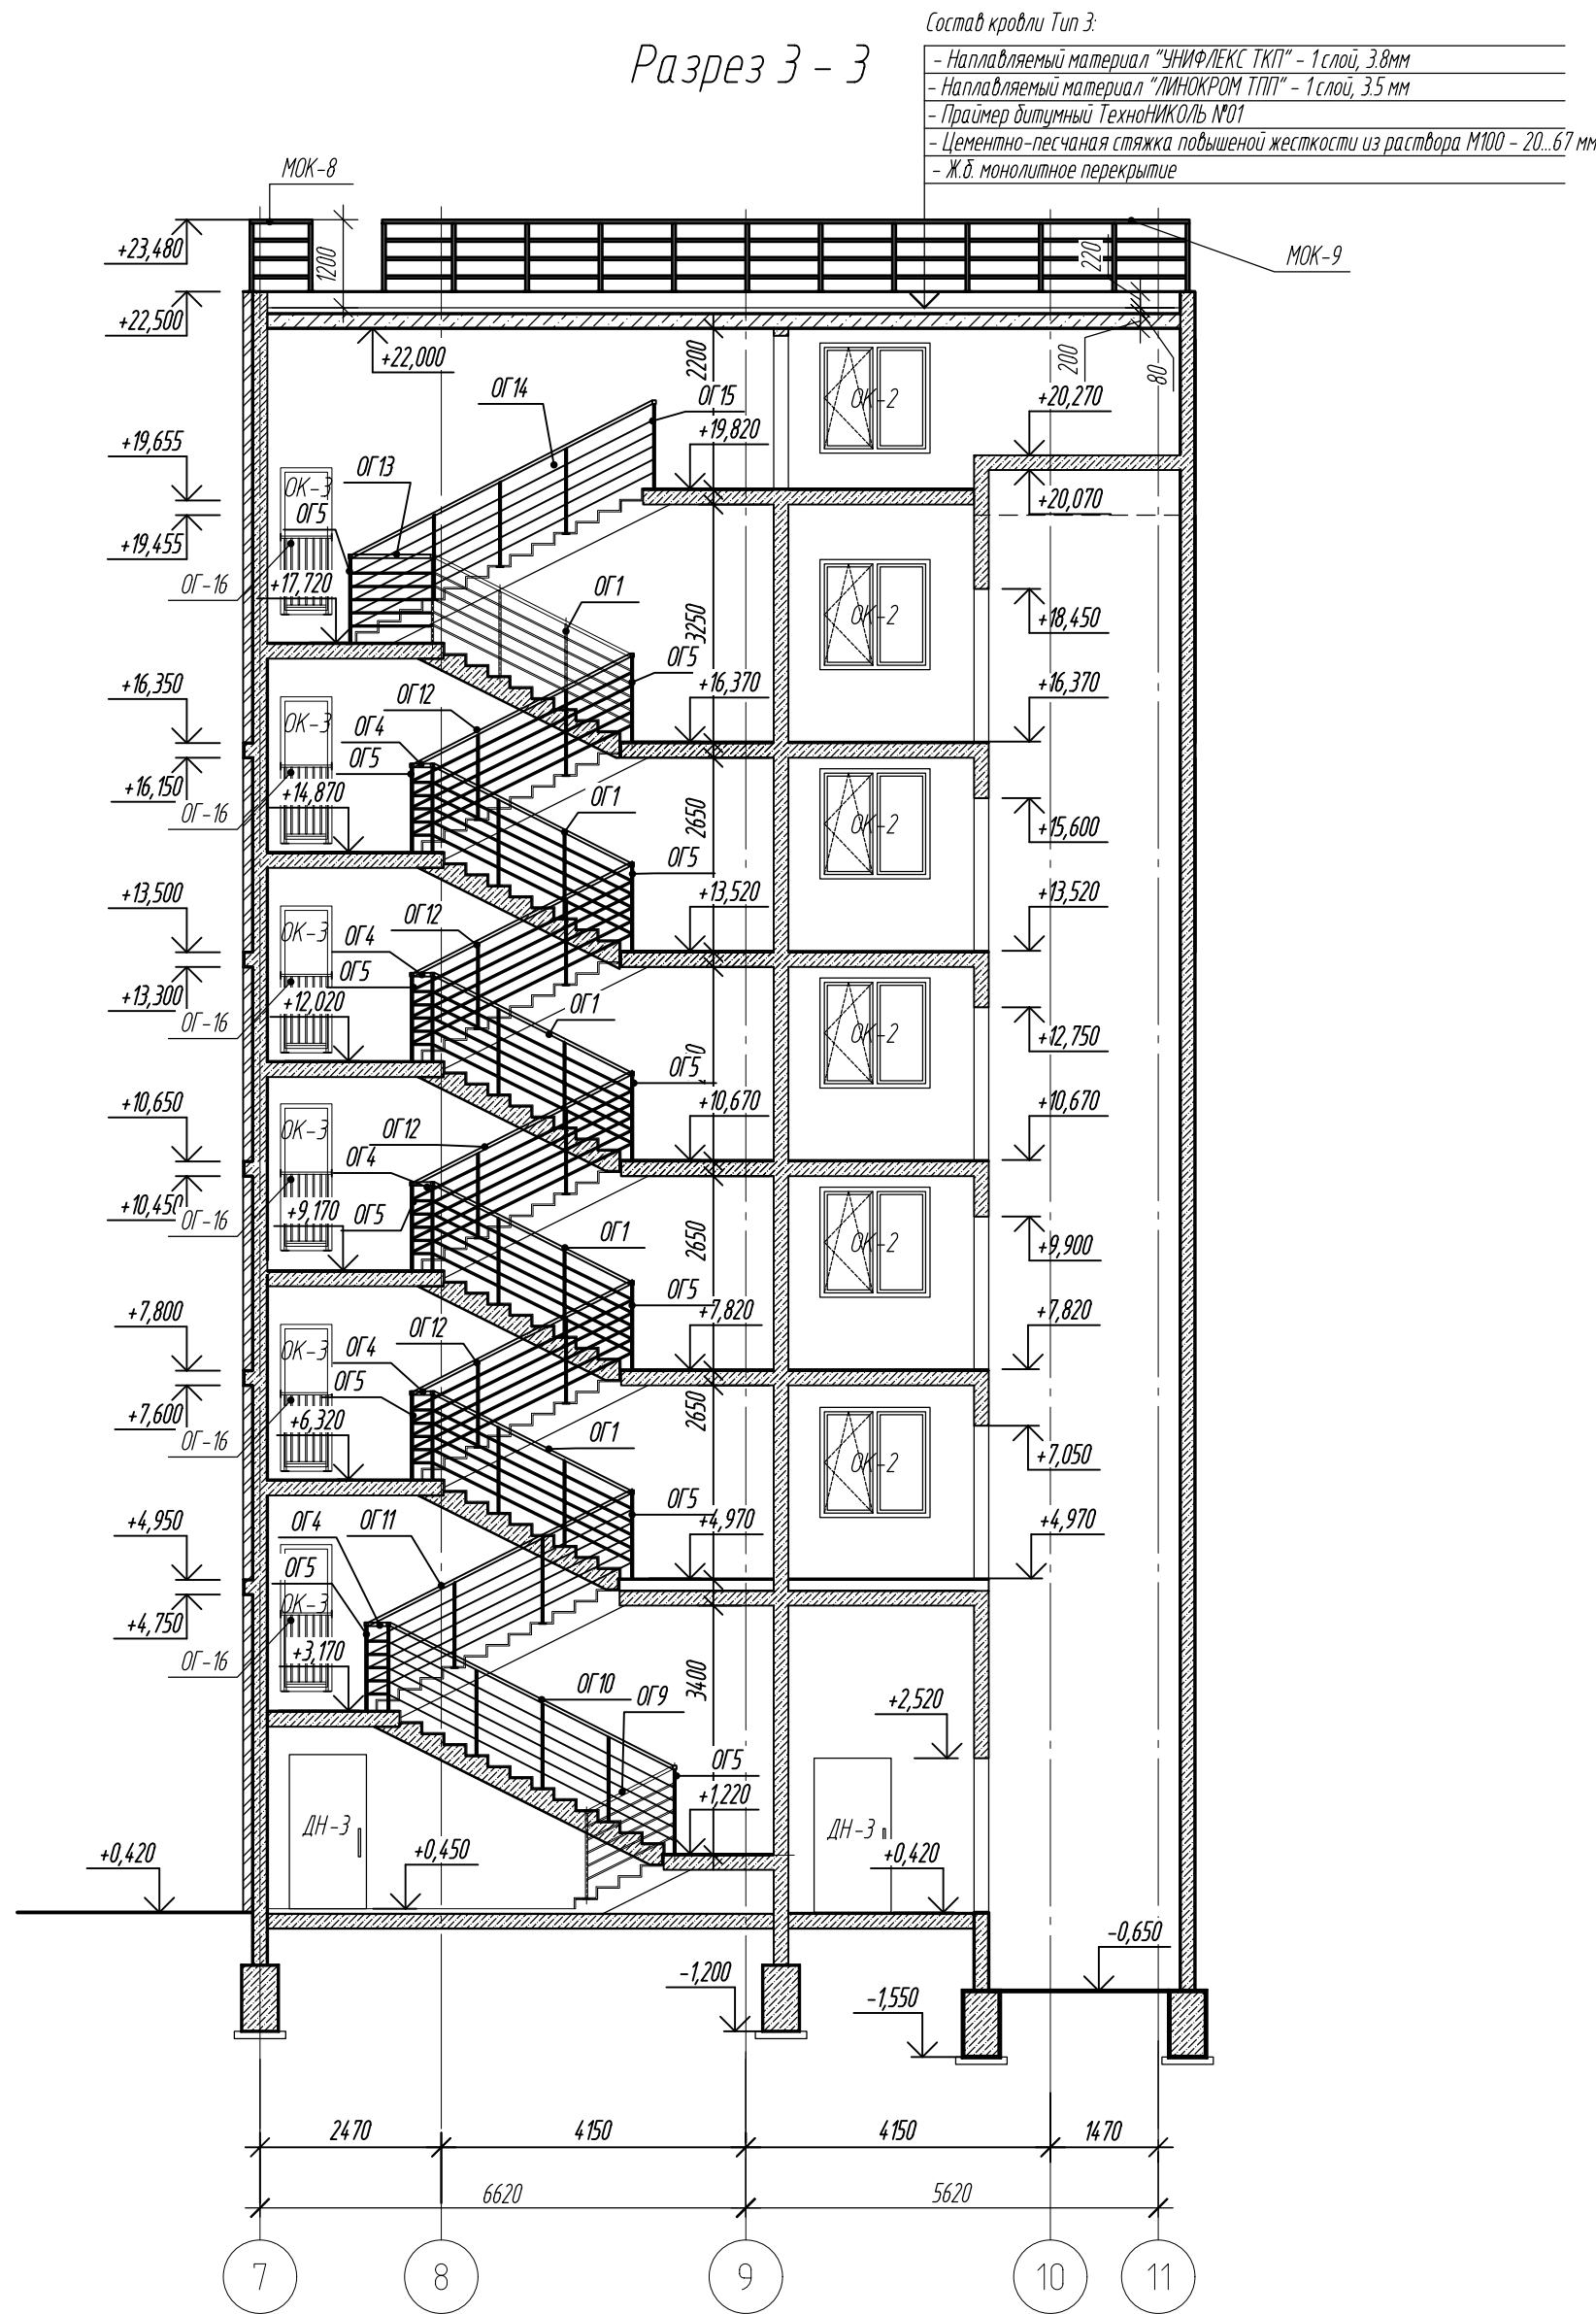

Разрез 4 - 4

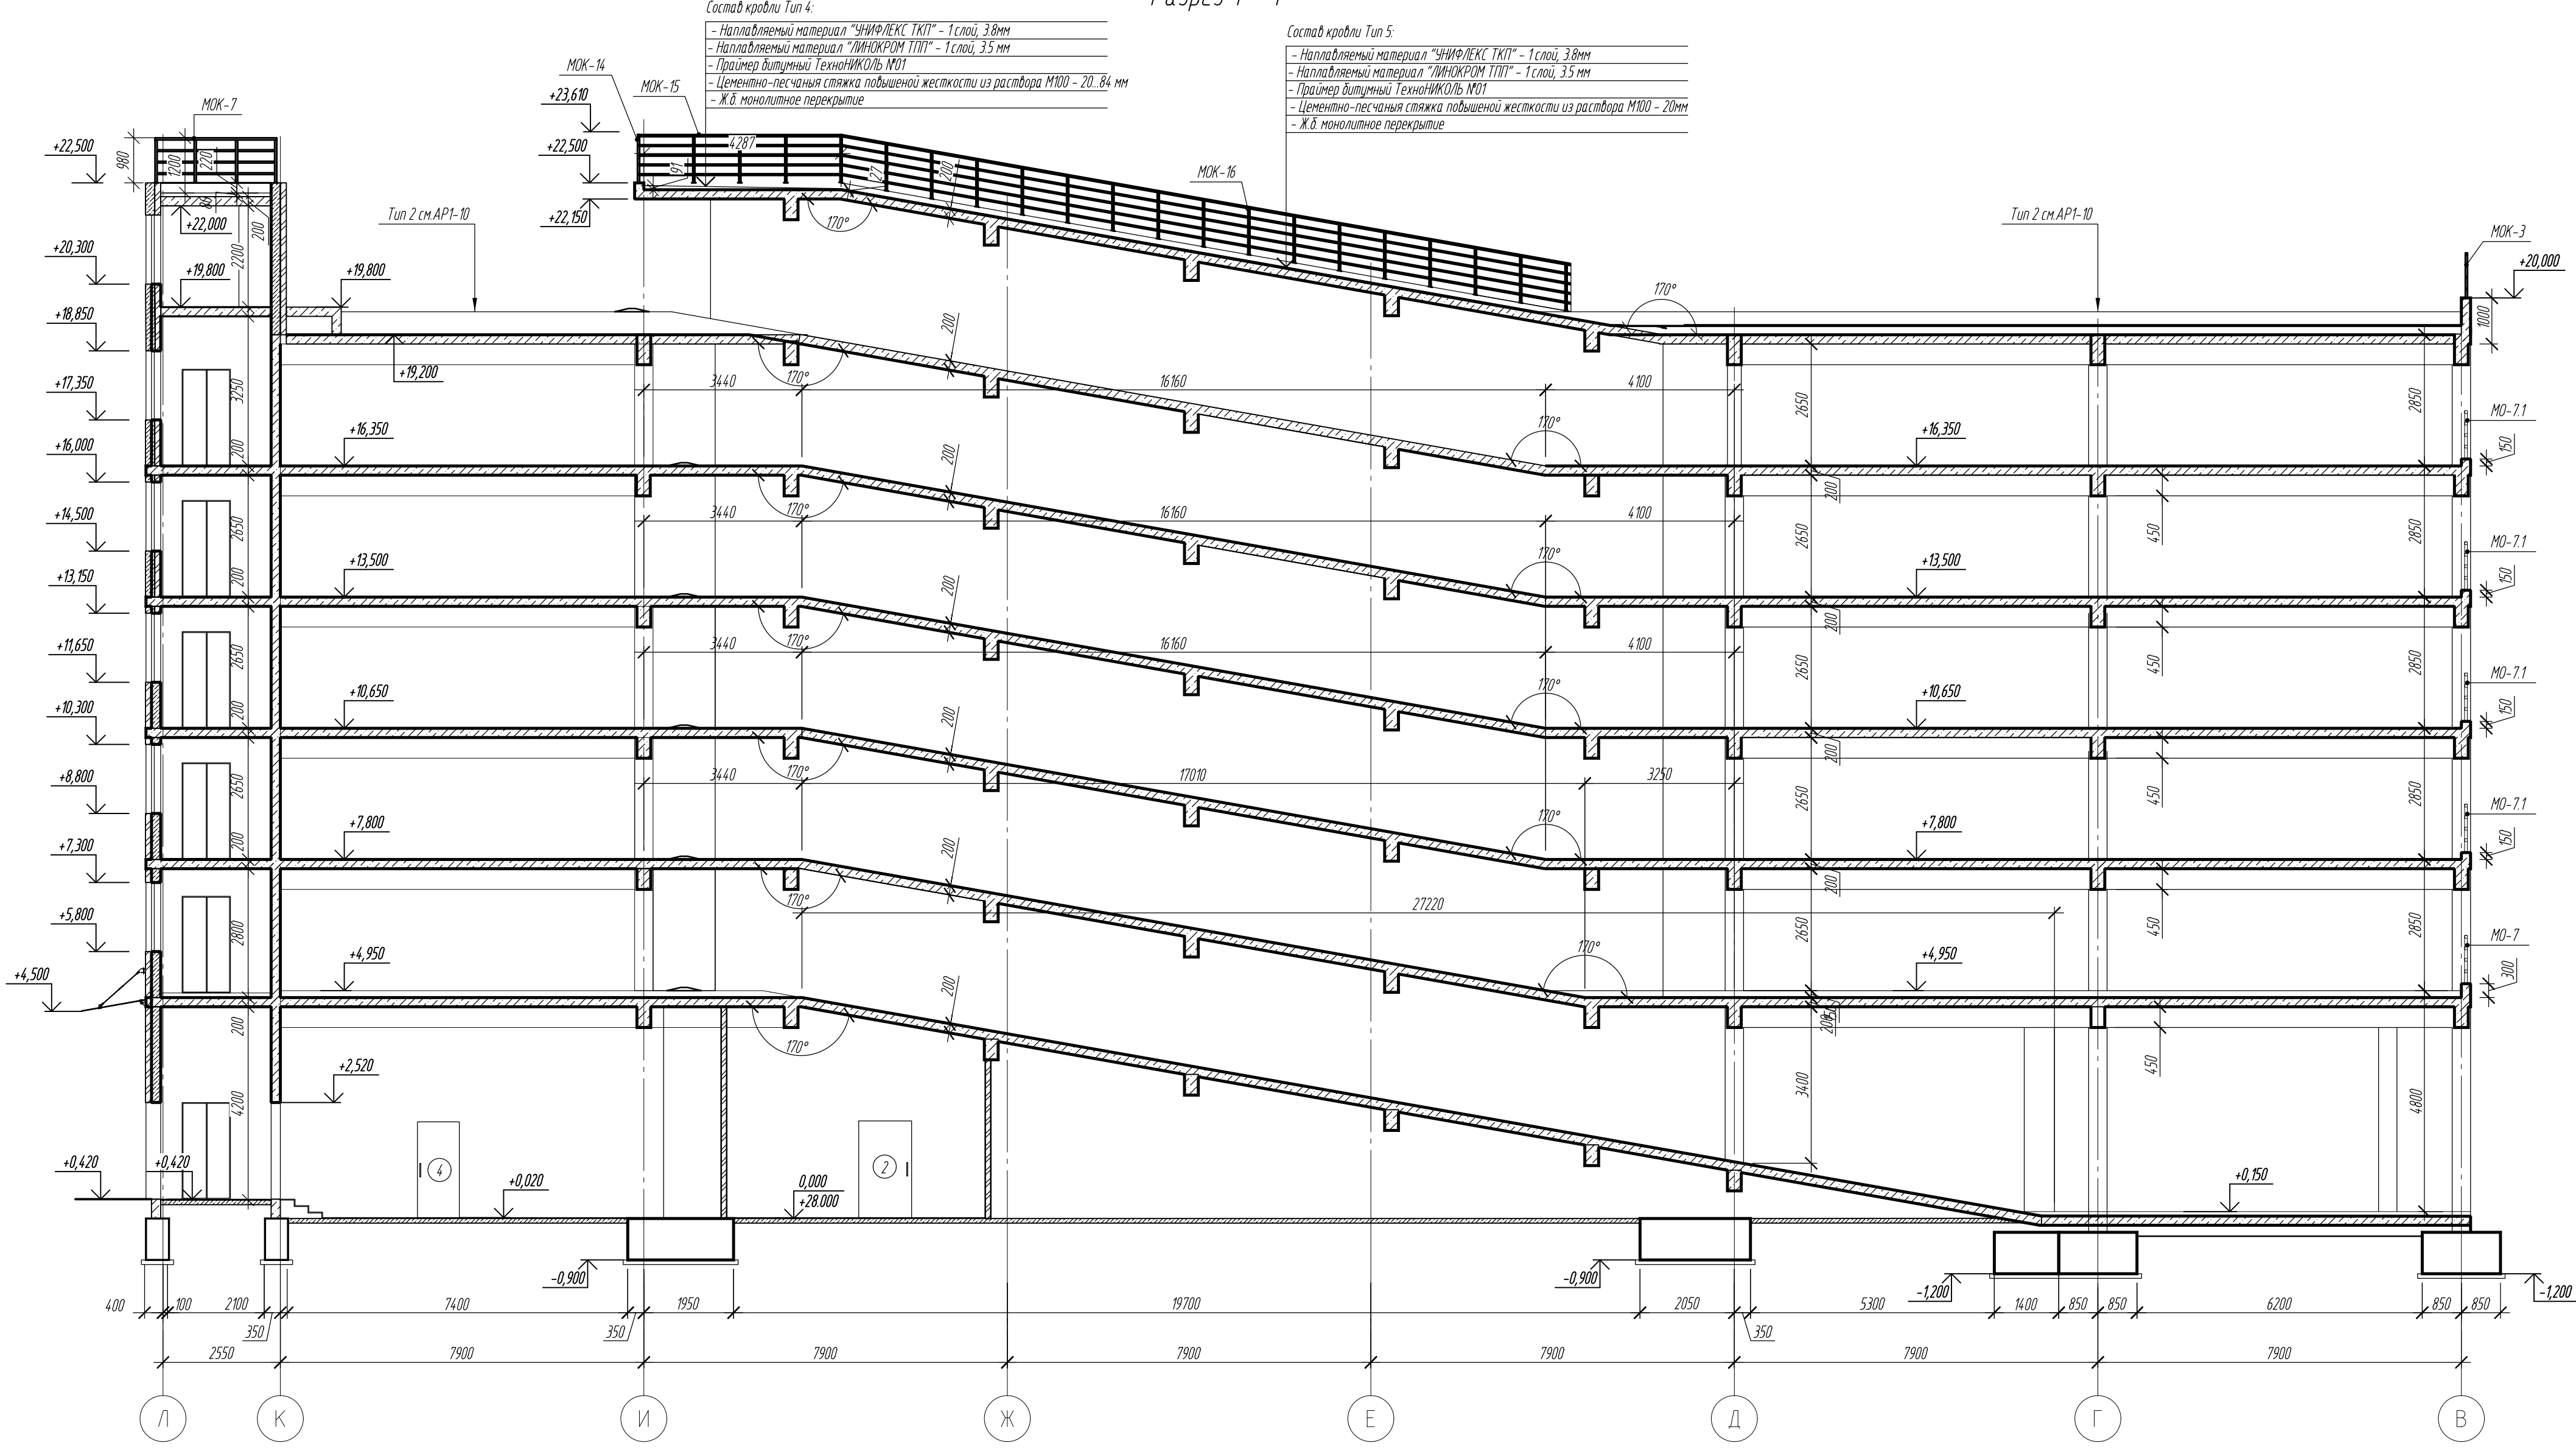

1. Маркировку разрезом см. архитектурные планы АР1-5..9
2. Металлические ограждения см. АР2-9..14
3. Спецификация элементов заполнения внутренних проемов см. АР2-6
4. Спецификация элементов заполнения наружных проемов см. АР2-5

						54/06-21-3.2-AP1		
						«Жилая застройка на пересечении ул. 40 лет Победы и ул. Героев-Разведчиков. Закрытая многоэтажная стоянка автотранспорта. Литер 3.2 – 1 этап строительства, Литер 3.3 – 2 этап строительства»		
4	-	Зам	54-25	Сейф	07.25	Литер 3.2 (1 этап строительства)	Стадия	Лист
Изм	Кол. уч.	Лист	№ док.	Виб.	Дата		р	12
ГИП		Понкратов		Сейф	10.23			
Разработал		Стерхова		Сейф	10.23			